

4 ROK  
90 m<sup>2</sup>


Plan 20-23

# Invernesshöjden 3 LGH-NR

2-2002, 2-2102, 2-2202, 2-2302



Aros Bostad


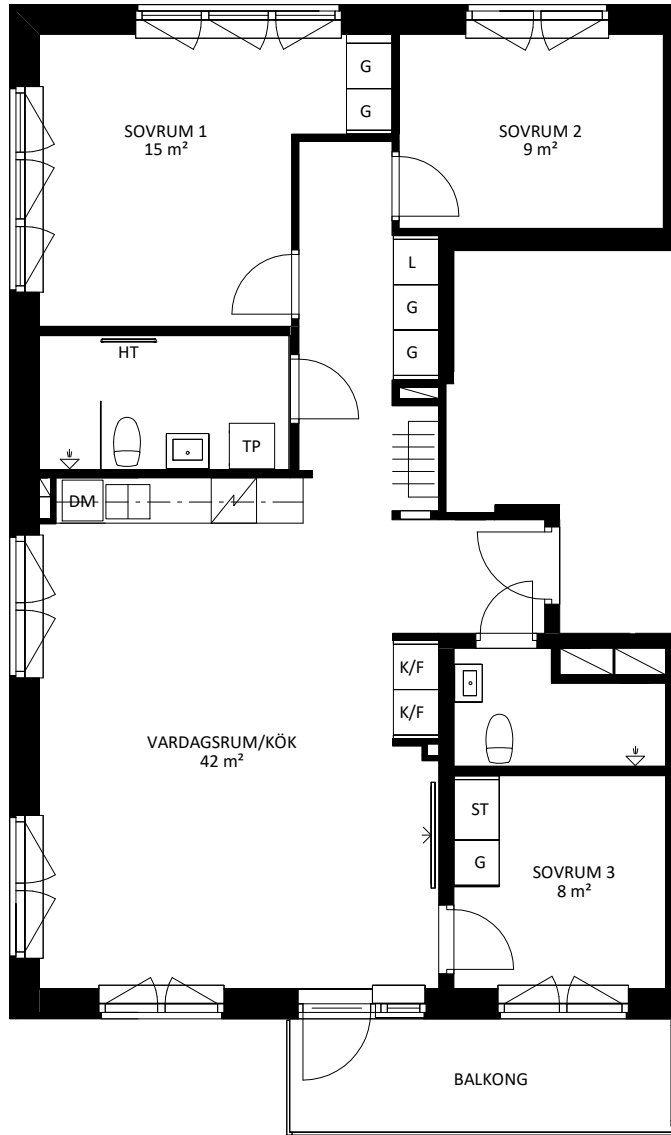


Skala 1:100

0 1 2 3 4 5m



<b>G</b> GARDEROB	<b>TM</b> TVÄTTMASKIN
<b>DM</b> DISKMASKIN	<b>TP</b> TVÄTTPELARE
<b>H</b> HÖGSKÅP	<b>TT</b> TORKTUMLARE
<b>HT</b> HANDDUKSTORK	<b>KB</b> KOMBIMASKIN
<b>K/F</b> KYL OCH FRY	<b>    </b> HATTHYLLA
<b>KLK</b> KLÄDKAMMARE	<b>▨</b> INDUKTIONSHÄLL
<b>ST</b> STÄDSKÅP	<b>■</b> SCHAKT

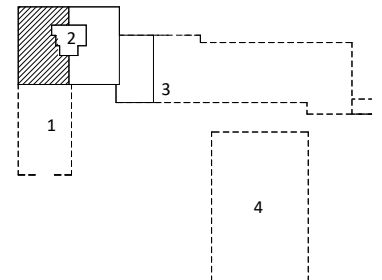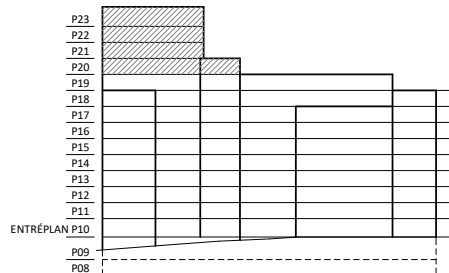

Rumshöjd är ca 2,5 m där inget annat anges.  
Rumshöjd entréplan är ca 2,9 m  
Bröstningshöjd (bh.) på fönster är ca 0,6 m där inget annat anges.  
Inspektionslucka redovisas ej på denna handling

Rätt till ändringar förbehålles. Ytangivelser är preliminära. Bofakta gäller före materialbeskrivning.

2025-09-11