


# 3 rum och kök, ca 71,9kvm

Skvadronsvägen, Sollentuna

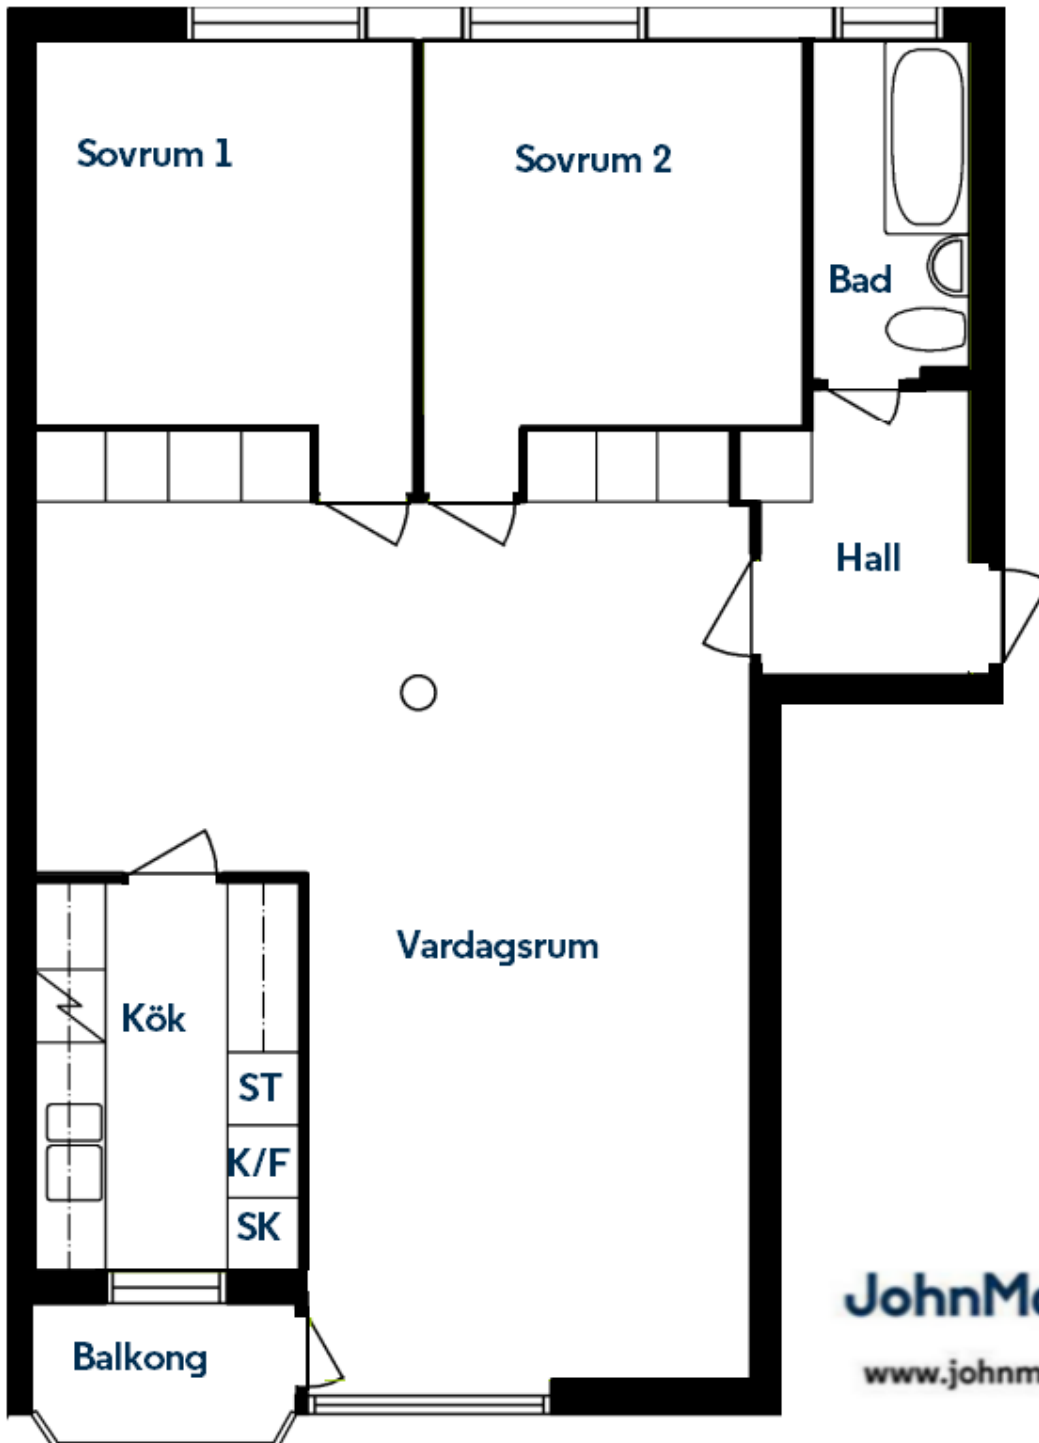

**JohnMattson**

[www.johnmattson.se](http://www.johnmattson.se)