



**STUDENTLÄGENHET TYP 2 B**

47,18 m<sup>2</sup>

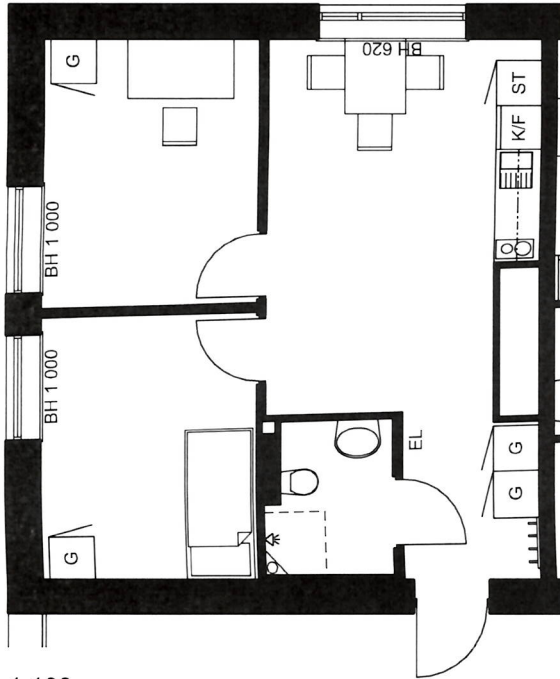

SKALA 1:100

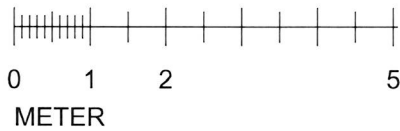

**FÖRKLARINGAR**

- G GARDEROB
- ST STÄDSKÅP
- KROKAR
- K/F KYL OCH FRYG
- SPIS
- EL ELCENTRAL (MULTIMEDIA)


RUMSHÖJD = CA 2,40 m

ATTUNDAGRÄND 3

4 tr (PLAN 5)

LGH NR 1406, 1416

LÄGENHETSNUMRET ANGER LÄGE I HUSET.  
Exempel: LGH 1206 2 tr, plan 3, lägenhet 06  
SITUATIONSPLANEN VISAR  
LÄGENHETERNAS ORIENTERING

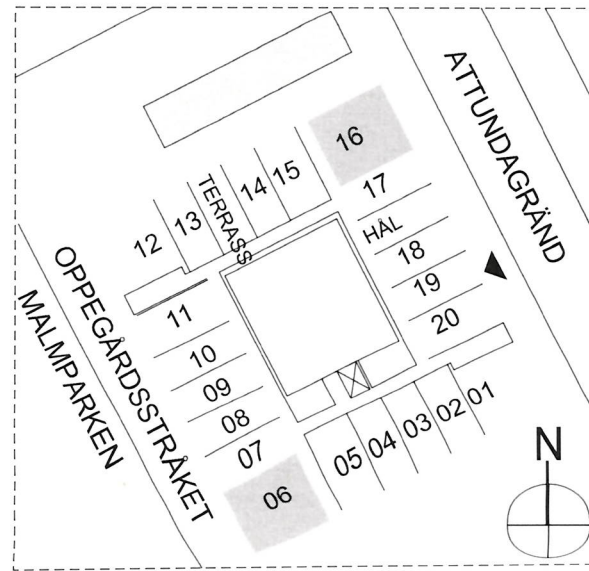

SITUATIONSPLAN

| TAKPLAN 9 |        |
|-----------|--------|
| 7 tr      | PLAN 8 |
| 6 tr      | PLAN 7 |
| 5 tr      | PLAN 6 |
| 4 tr      | PLAN 5 |
| 3 tr      | PLAN 4 |
| 2 tr      | PLAN 3 |
| 1 tr      | PLAN 2 |
| Entré     | PLAN 1 |
| Källare   | PLAN 0 |

SEKTION