



STUDENTLÄGENHET TYP 1 E4

28,3 m²

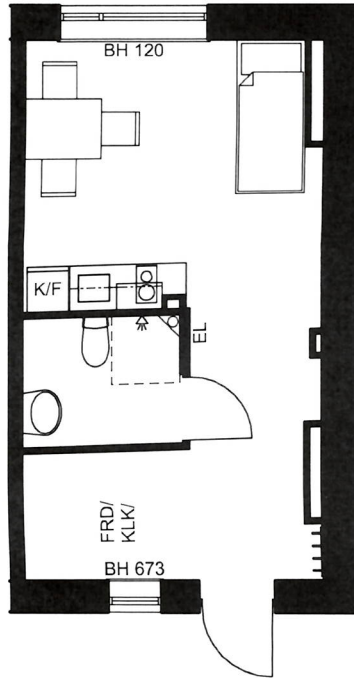

SKALA 1:100

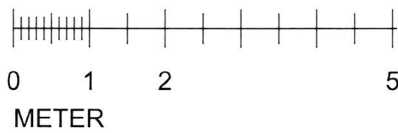

FÖRKLARINGAR

- G GARDEROB
- ST STÄDSKÅP
- KROKAR
- K/F KYL OCH FRYS
- SPIS
- EL ELCENTRAL (MULTIMEDIA)


RUMSHÖJD = CA 2,40 m

ATTUNDAGRÄND 3

3 tr (PLAN 4)

LGH NR 1304, 1310, 1315, 1320

LÄGENHETSNUMRET ANGER LÄGE I HUSET.
Exempel: LGH 1206 2 tr, plan 3, lägenhet 06
SITUATIONSPLANEN VISAR
LÄGENHETERNAS ORIENTERING

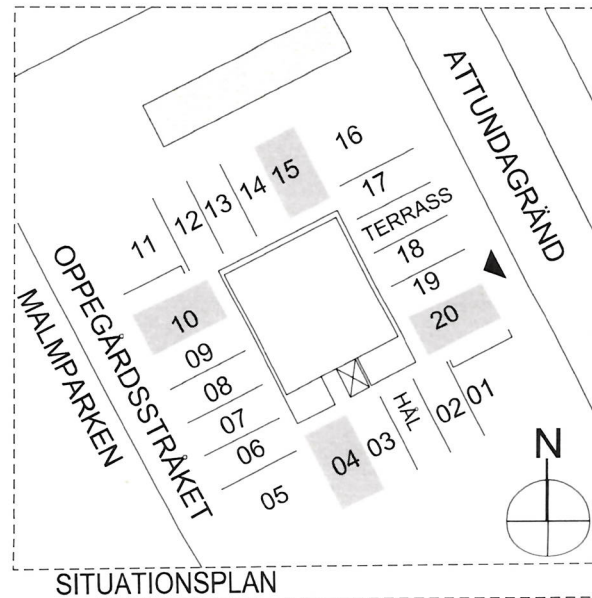

SITUATIONSPLAN

TAKPLAN 9	
7 tr	PLAN 8
6 tr	PLAN 7
5 tr	PLAN 6
4 tr	PLAN 5
3 tr	PLAN 4
2 tr	PLAN 3
1 tr	PLAN 2
Entré	PLAN 1
Källare	PLAN 0

SEKTION