


Norra Vitsippan

Salem Kommun


2 RoK, ca 55 m²

Lägenhetsnummer: 1002

Prästbodavägen 50

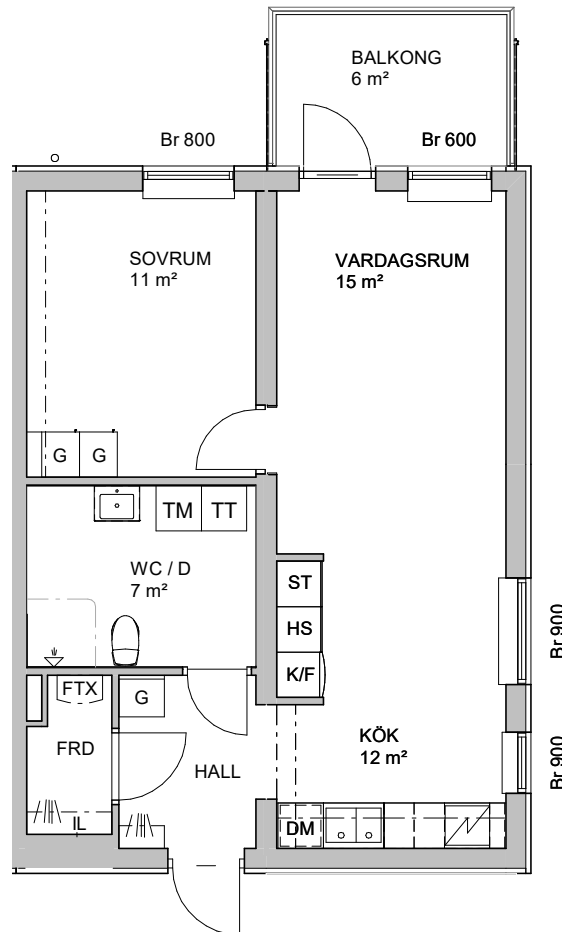

DM	DISKMASKIN	TM	TVÄTTMASKIN
K/F	KYL/FRYS	TT	TORKTUMLARE
	INDUKTIONSHÄLL-VARMLUFTSUGN	KM	KOMBIMASKIN
Förberett för micro med elutag i väggskåp			
G	GARDEROB	VS	VS-SKÅP
S	STÅDSKÅP	FTX	FRÅN OCH TILLUFT
	KAPPHYLLA / KLÄDSTÅNG	EL	ELSKÅP/MEDIA
- - -	INKLÄDNAD VID TAK	IL	INSPEKTIONSLUCKA
RUMSHÖJD 2.5m, WC/D 2.2m		Br	FÖNSTERBRÖSTNING

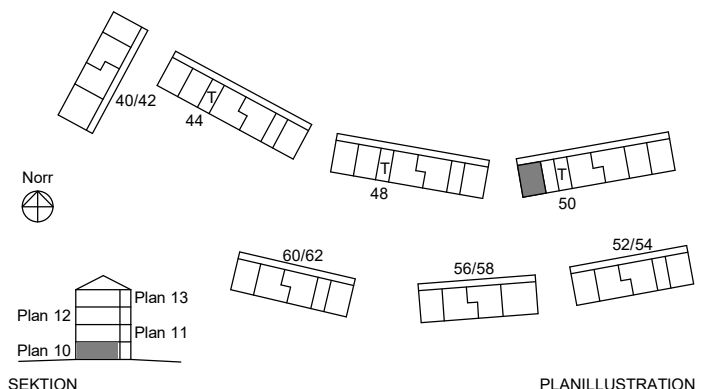

0 1 2 5 METER

SKALA 1:100

MED RESERVATION ATT AVIKELSER KAN FÖREKOMMA

Version: 2021-02-18