


Kungshörnet 9

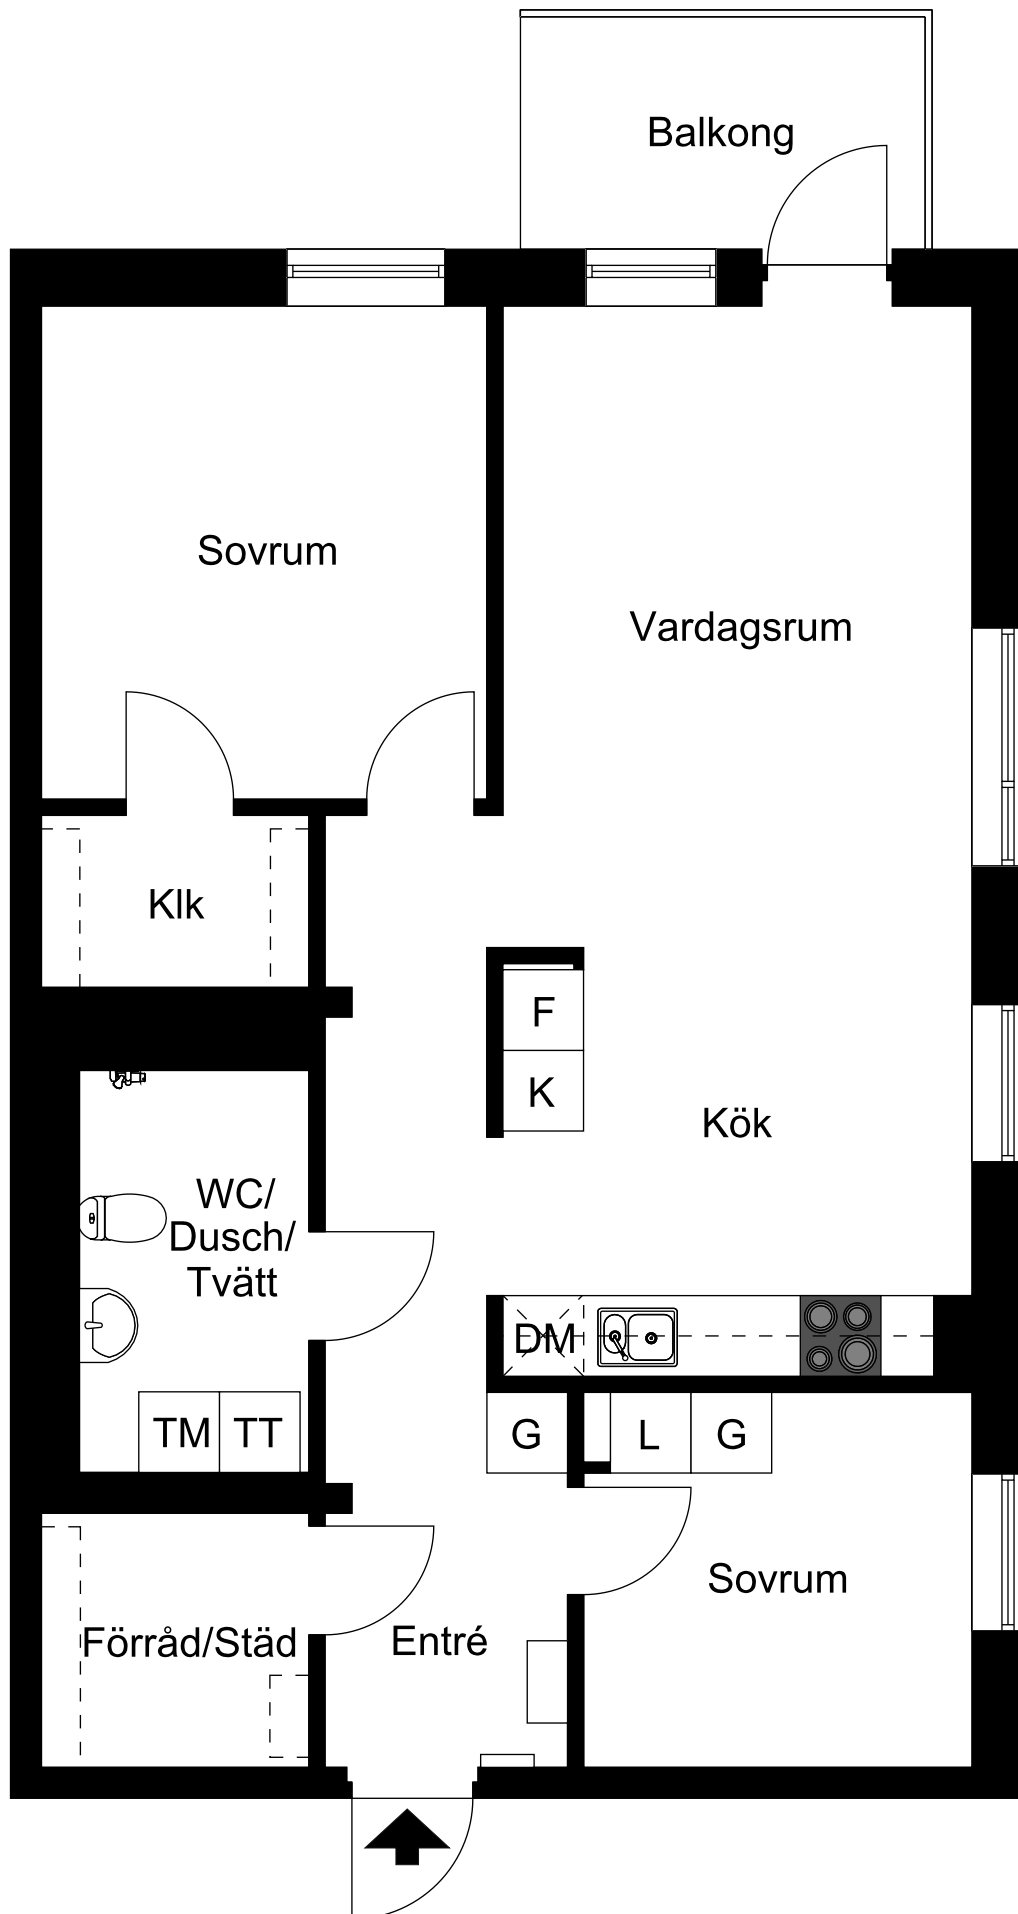

Viss avvikelse kan förekomma. Skala och mått kan avvika från verkligheten.

KUNGSHÖRNET




LÄGENHETSTYP E

3 rum & kök 73 m²


5-1102, 5-1202, 5-1302, 5-1402, 5-1502, 5-1602
9-1102, 9-1202, 9-1302, 9-1402, 9-1502, 9-1602

skala 1:100

0 1 5m

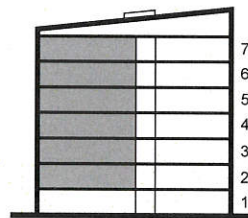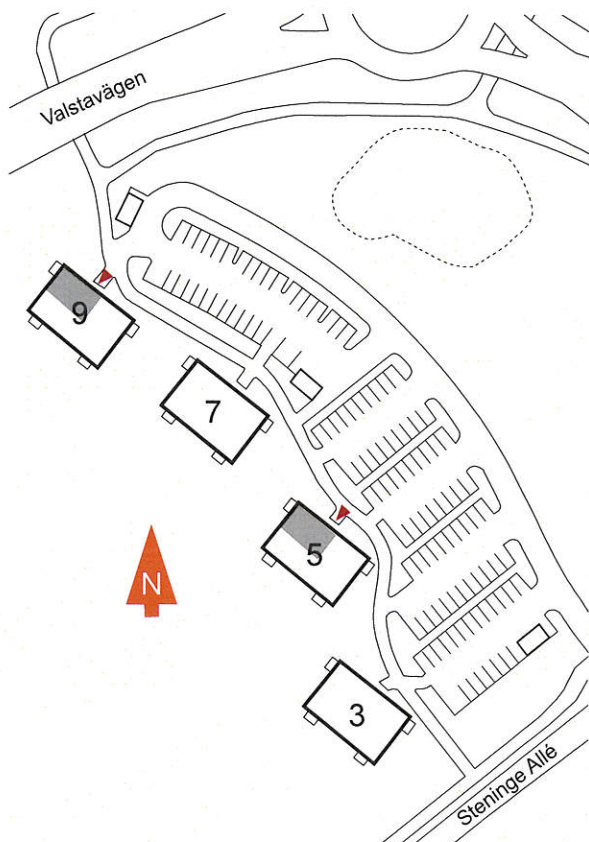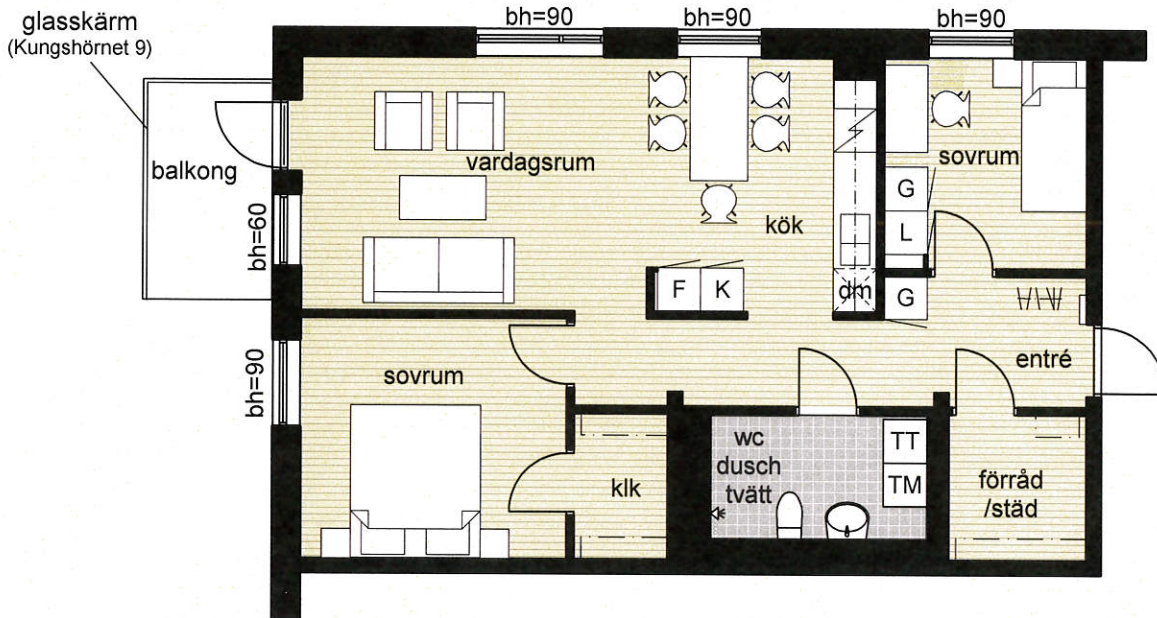

Kungshörnet 9

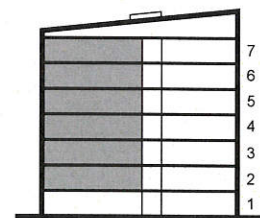

Kungshörnet 5

K/F kyl & frys	dm förberett för diskmaskin	G garderob
K kyl	TM tvättmaskin	L linneskåp
F frys	TT torktumlare	ST städskåp
spis	klk klädkammare	H högskåp
	bh bröstningshöjd fönster	