


# Sländan

2018-03-16



Magnolia Bostad förbehåller sig rätten till ändringar.  
Lägenheterna är uppmätta på ritning och variation  
kan förekomma vid fysisk uppmätning.

## 3 ROK/62 KVM

LGH 71105, 71305, 71505

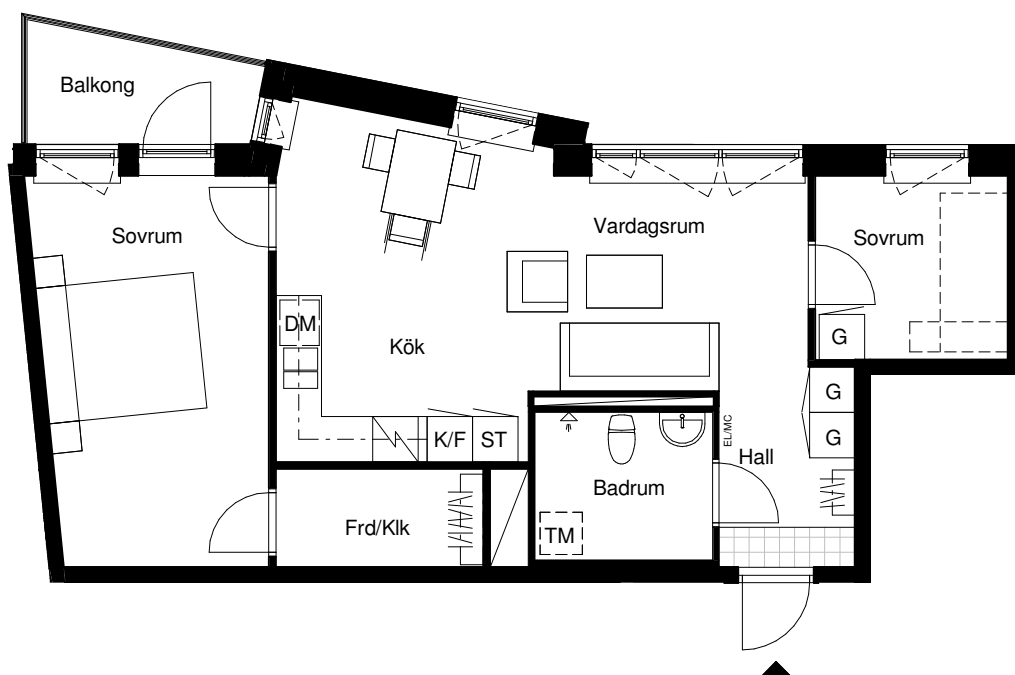

Skala 1:100

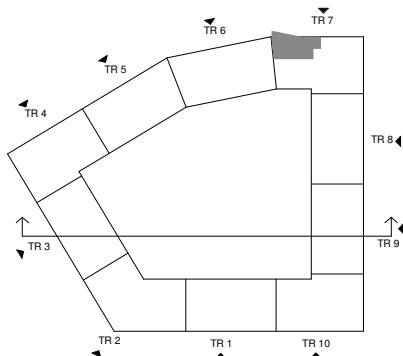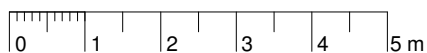

Lägenhetens placering i huset



Lägenhetens vertikala placering

G	Garderob	F	Frys
ST	Städskåp	DM	Diskmaskin
ST5	Städskåp 5M	TM	Tvättmaskin
K/F	Kyl/frys	STPR	Stuprör
K	Kyl	EL/MC	El- & mediacentral

**MAGNOLIA**