


Sländan

2018-03-16

Magnolia Bostad förbehåller sig rätten till ändringar.
Lägenheterna är uppmätta på ritning och variation
kan förekomma vid fysisk uppmätning.

1 ROK/27 KVM



LGH 31003, 31103, 31203,
31303, 31403, 31503,
31603, 51003, 51103,
51203, 51303, 51403,
51503, 51603, 61003,
61103, 61203, 61303,
61403, 61503, 80903,
81003, 81103, 81203,
81303, 81403, 81503,
90903, 91003, 91103,
91203, 91303, 91403,
91503

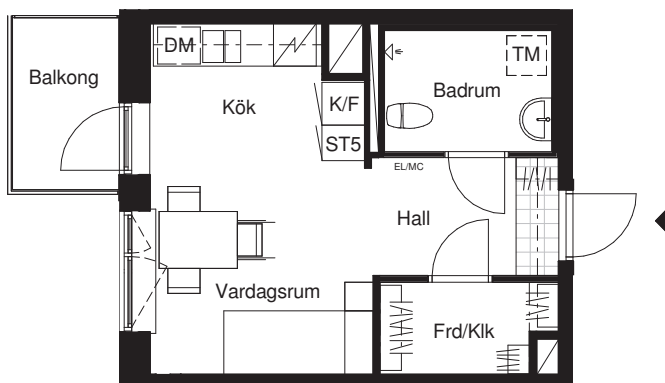

Skala 1:100



G	Garderob	F	Frys
ST	Städsåp	DM	Diskmaskin
ST5	Städsåp 5M	TM	Tvättmaskin
K/F	Kyl/frys	STPR	Stuprör
K	Kyl	EL/MC	El- & mediacentral

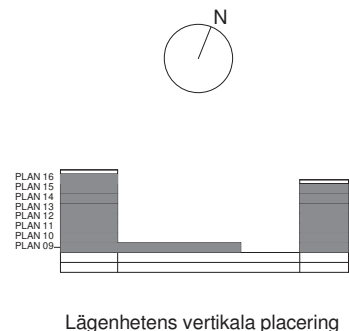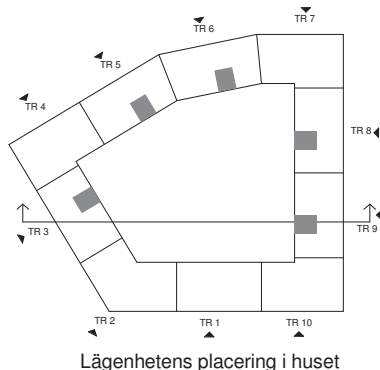

MAGNOLIA