


3 ROK
79 m²


Plan 15

Invernesshöjden 2
LGH-NR

05.1505

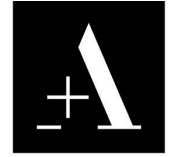


Aros Bostad

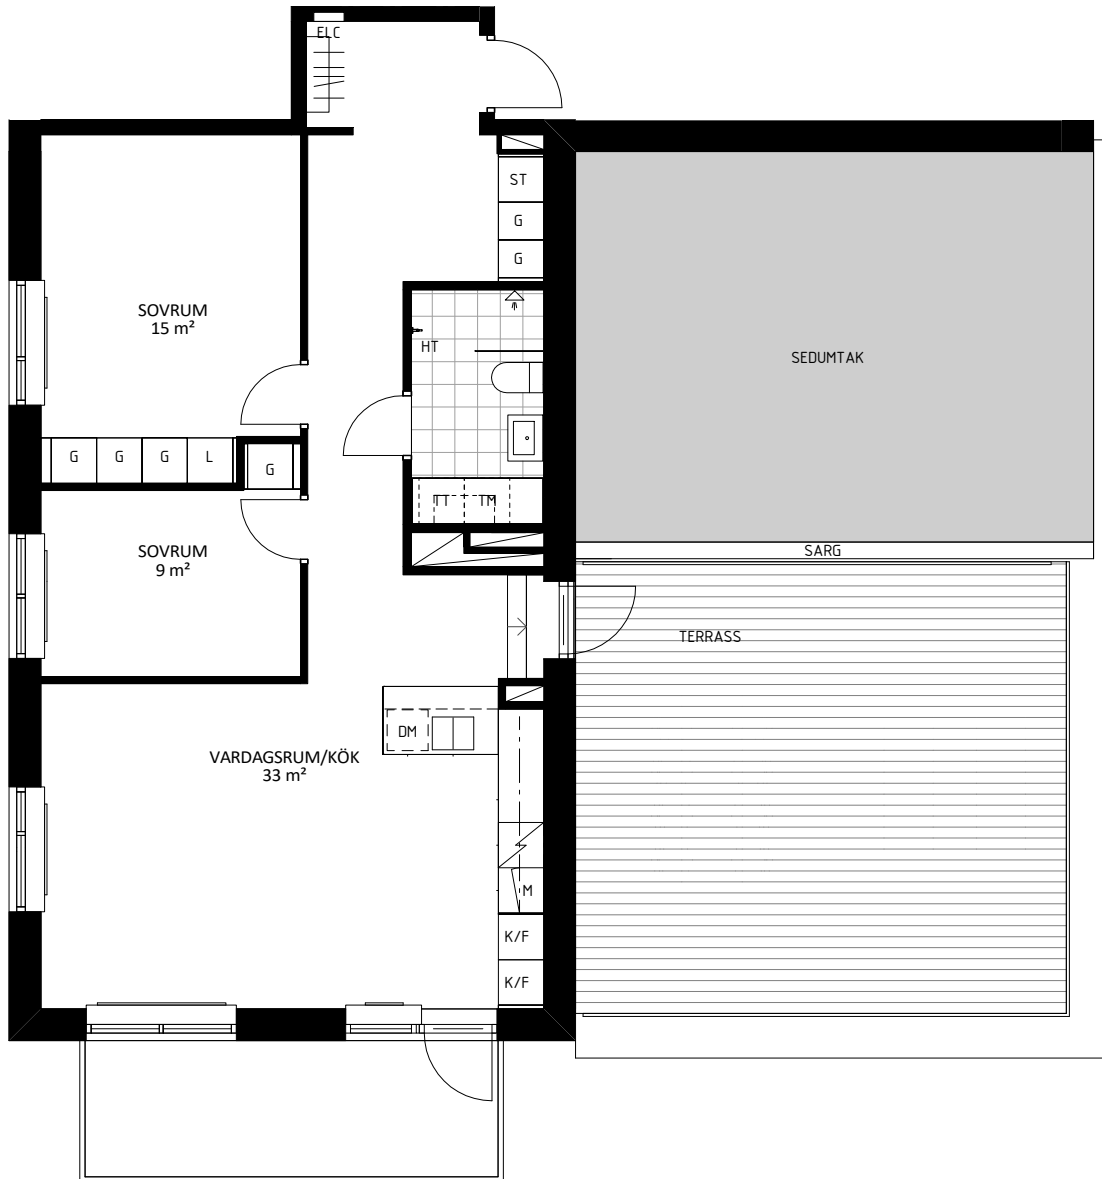


Skala 1:100



A.F. AKUSTIKFÖNSTER	ST STÅDSKÅP
DM DISKMASKIN	TM TVÄTTMASKIN
ELC ELCENTRAL	TP TVÄTTPELARE
FK FÖNSTERBÄNK PÅ KONSOL	TT TORKTUMLARE
G GARDEROB	U UGN
H HÖGSKÅP	U/M INBYGGD UGN OCH MICRO
HT HANDDUKSTORK	HATTHYLLA
K/K KYL OCH FRYS	INDUKTIONSHÄLL
KLÄDKAMMARE	RADIATOR
L LINNESKÅP	RADIATOR UNDER FK
M MIKROVÅGSUGN	SCHAKT
	SKJUTDÖRR

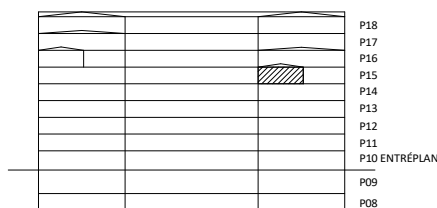

GÅNG OCH CYKELVÄG

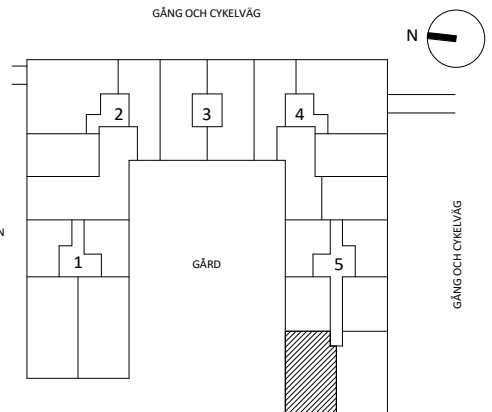

Rumshöjd är ca 2,5 m där inget annat anges.
Rumshöjd entréplan är ca 2,9 m
Bröstningshöjd (bh.) på fönster är ca 0,6 m där inget annat anges.
Inspektionslucka redovisas ej på denna handling

Rätt till ändringar förbehålles. Ytangivelser är preliminära. Bofakta gäller före materialbeskrivning.

GÅRDES BACKE

2021-12-08