


# Kungshörnet 9

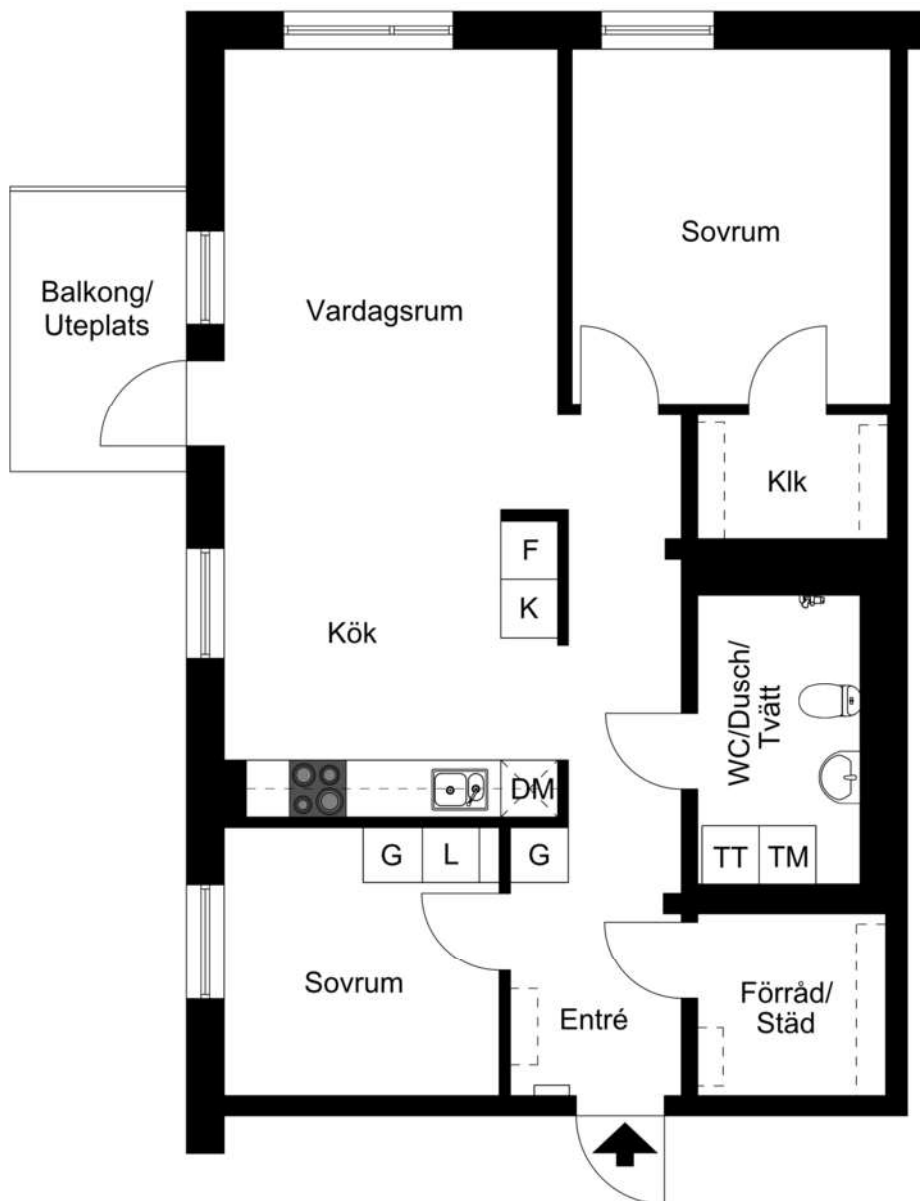

Viss avvikelse kan förekomma. Skala och mått kan avvika från verkligheten.

# KUNGSHÖRNET




## LÄGENHETSTYP F

3 rum & kök 73 m<sup>2</sup>


5-1003, 5-1101, 5-1201, 5-1301, 5-1401, 5-1501, 5-1601  
9-1003, 9-1101, 9-1201, 9-1301, 9-1401, 9-1501, 9-1601

skala 1:100

0 1 5m

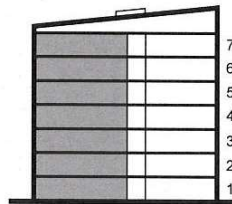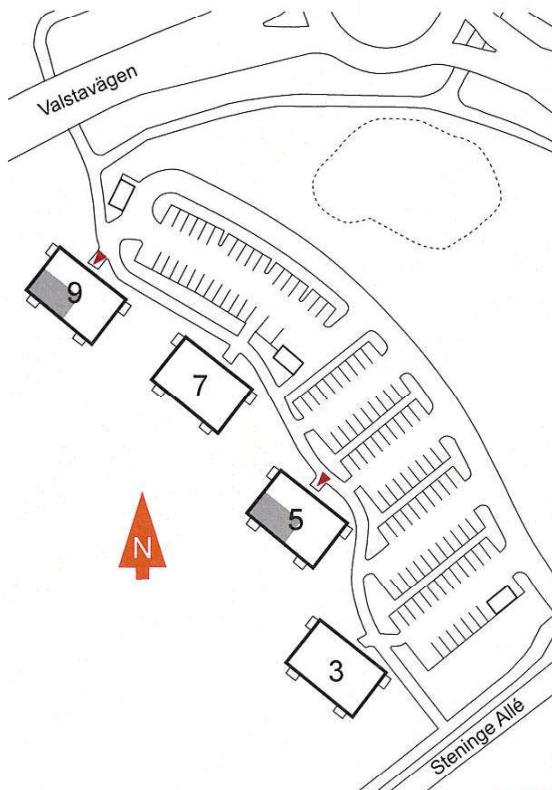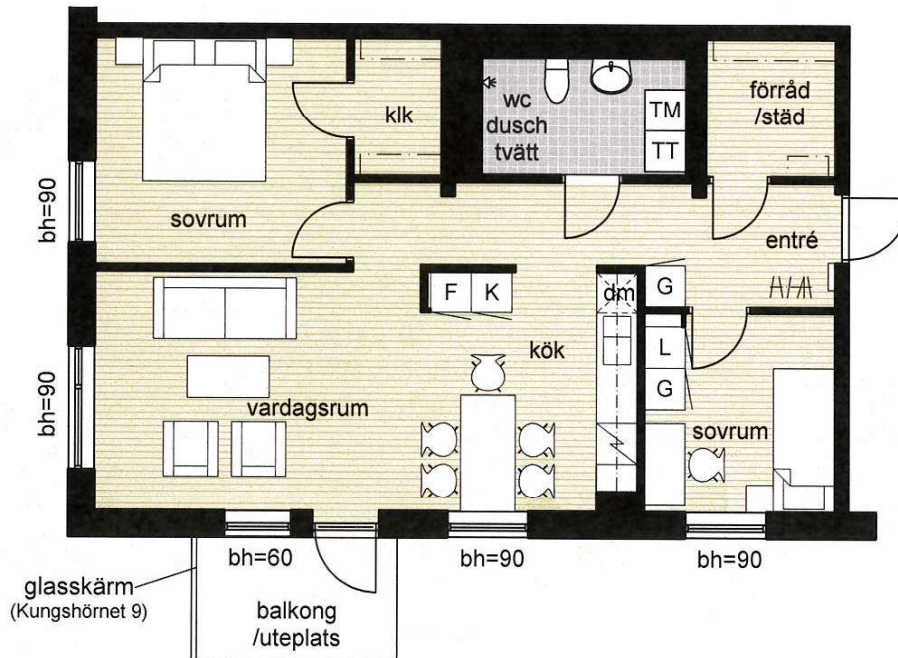

Kungshörnet 9

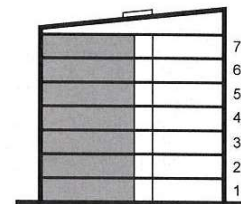

Kungshörnet 5

- |            |                          |           |
|------------|--------------------------|-----------|
| kyl & frys | förberett för diskmaskin | garderob  |
| kyl        | tvättmaskin              | linneskåp |
| frys       | torktumlare              | städsåp   |
| spis       | klädskåp                 | högsåp    |
|            | bröstningshöjd fönster   |           |