


# Bofaktablad

Lgh 3.1102 - 3.1202 - 3.1302 - 3.1402



Storlek 3 rum & kök- 51 m<sup>2</sup>

Rumshöjd 2,5 m

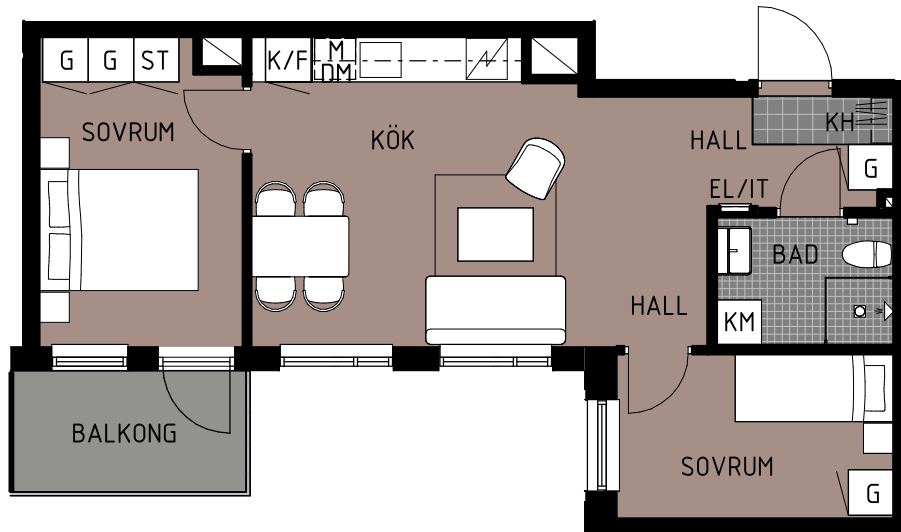

## Teckenförklaring

K	Kyl	STB	Städback
F	Frys	ST	Städsåp
K/F	Kyl/Frys	HS	Högsåp
DM	Diskmaskin	G	Garderob
TT	Torktumlare	L	Linnesåp
TM	Tvättmaskin	KH	Kapphylla
KM	Kombimaskin	SG	Skjutdörrsgarderob
Spishäll		FRD	Förråd
		Duschvägg	
		Inklädnad/översåp i kök	
		Rh	Avvikande rumshöjd vid lutande tak

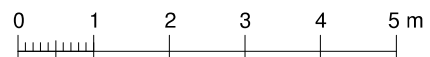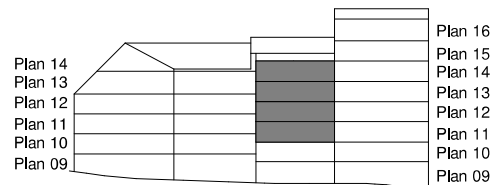

skala 1:100

## Strömningen

Rätt till ändringar förbehålles.  
eventuella måttavvikelser kan förekomma