


BOFAKTABLAD  
Allén - Tyresö

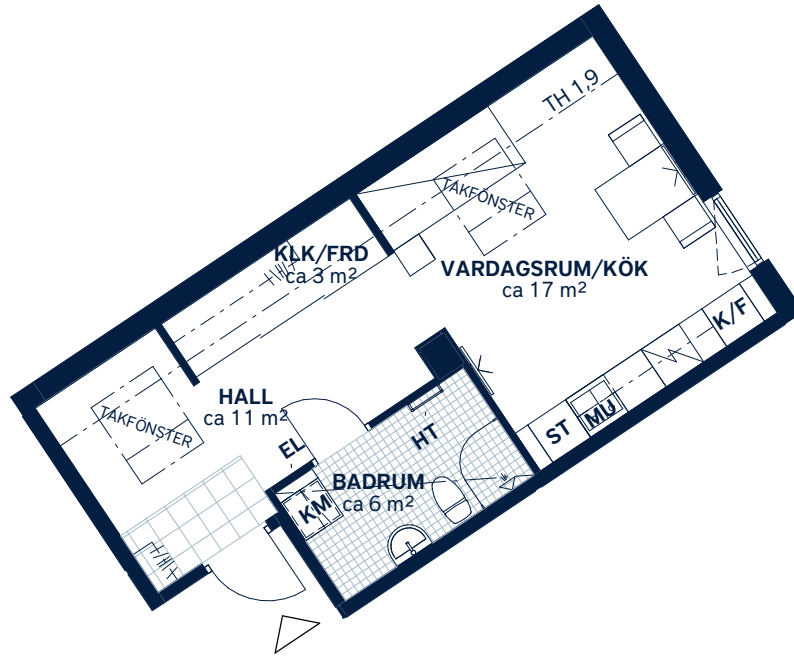

SKALA 1 : 100 (A4)

<p>LÄGENHETSNUMMER: <b>0351</b></p>	<p>BOAREA: (CIRKA) <b>36m<sup>2</sup></b></p>	<p>ANTAL RUM OCH KÖK: <b>1</b></p>																
<p>ORIENTERINGSVY Uppifrån</p> <p>AXEL WENNERGREN'S VÄG</p>	<p>FASADVY Vy från Axel Wennergrens väg</p>	<p>FÖRKLARINGAR</p> <table border="0"> <tr> <td><b>ST</b> Städskåp</td> <td> Hatthylla</td> </tr> <tr> <td> Spishäll</td> <td> Multimediauttag</td> </tr> <tr> <td><b>K/F</b> Kyl/frys</td> <td><b>EL</b> Elcentral</td> </tr> <tr> <td><b>MU</b> Mikrovågsugn</td> <td> Gipsinklädnad</td> </tr> <tr> <td><b>KM</b> Kombimaskin</td> <td><b>FRD</b> Förråd</td> </tr> <tr> <td><b>HT</b> Handdukstork</td> <td><b>KLK</b> Klädkammare</td> </tr> <tr> <td> Klinker</td> <td> Garderobsskjutdörrar</td> </tr> <tr> <td> Öppningsbart fönster</td> <td></td> </tr> </table>	<b>ST</b> Städskåp	Hatthylla	Spishäll	Multimediauttag	<b>K/F</b> Kyl/frys	<b>EL</b> Elcentral	<b>MU</b> Mikrovågsugn	Gipsinklädnad	<b>KM</b> Kombimaskin	<b>FRD</b> Förråd	<b>HT</b> Handdukstork	<b>KLK</b> Klädkammare	Klinker	Garderobsskjutdörrar	Öppningsbart fönster	
<b>ST</b> Städskåp	Hatthylla																	
Spishäll	Multimediauttag																	
<b>K/F</b> Kyl/frys	<b>EL</b> Elcentral																	
<b>MU</b> Mikrovågsugn	Gipsinklädnad																	
<b>KM</b> Kombimaskin	<b>FRD</b> Förråd																	
<b>HT</b> Handdukstork	<b>KLK</b> Klädkammare																	
Klinker	Garderobsskjutdörrar																	
Öppningsbart fönster																		



Generell golvbeläggning om inget annat anges: ekparkett, trestav. Vikbara glasväggar i dusch. Varierande takhöjd p g a lutande tak. Där höjden understiger 1,9 m markeras med linje i plan (TH 1,9). TH vid gipsinklädnader ca 2,4 m. TH vid takkupa ca 2,5 m som lägst. Den angivna lägenhetsstorleken kan skilja sig från summan av rummens enskilda areor då samtliga areor är avrundade, samt då den totala arean inkluderar innerväggar. Upprättad: 2020-06-12 - Wallenstam förbehåller sig rätten till ändringar.