



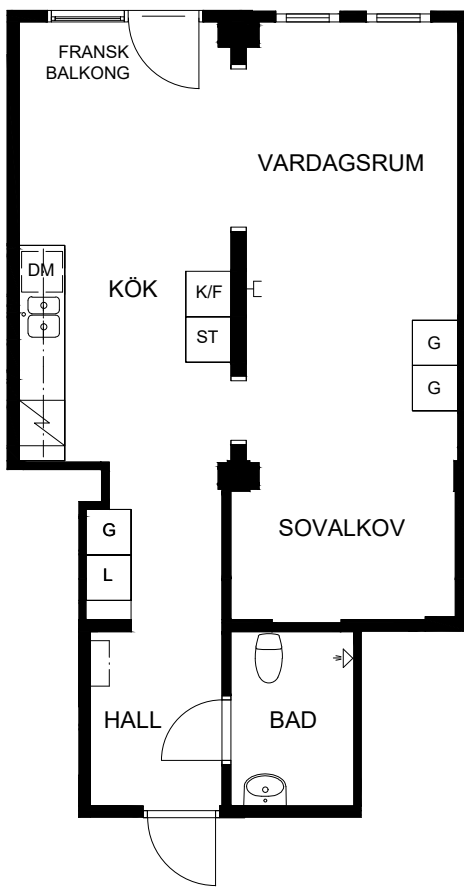

### LGH 7105 3007 1 Rum och kök, 54 m<sup>2</sup> Våning 1




DM	DISKMASKIN
G	GARDEROB
L	LINNESKÅP
ST	STÄDSKÅP
K/F	KYL/FRYS
[Dotted]	KAPPHYLLA
[Diagonal]	SPIS
[Diagonal]	SCHAKT
[T-shaped]	MEDIAUTTAG

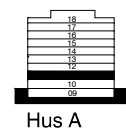




Hus A

Gamla Södertäljevägen 3

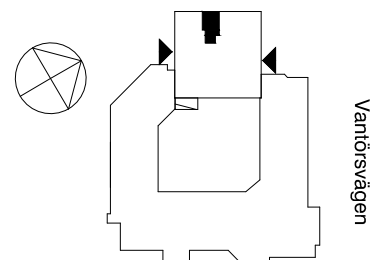

Vantörsvägen

- Kök, kyl/frys, induktionsspis, diskmaskin, plastmatta
- Badrum, klinker på golv, kakel på väggar, förberedd för tvättmaskin
- Parkettmönstrad plastmatta, ljusgrå plastmatta i sovrum
- Väggar och tak målade
- Tvättstugor på våning 1 och 2
- Trivselrum på Bv
- Gästlägenhet på Bv
- Mediauttag för data/tv/tele

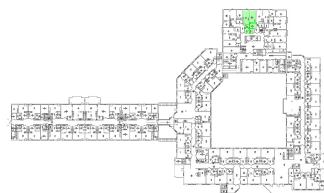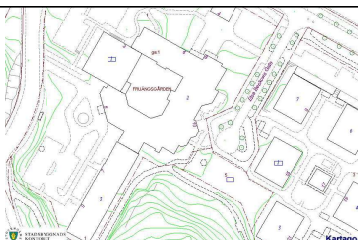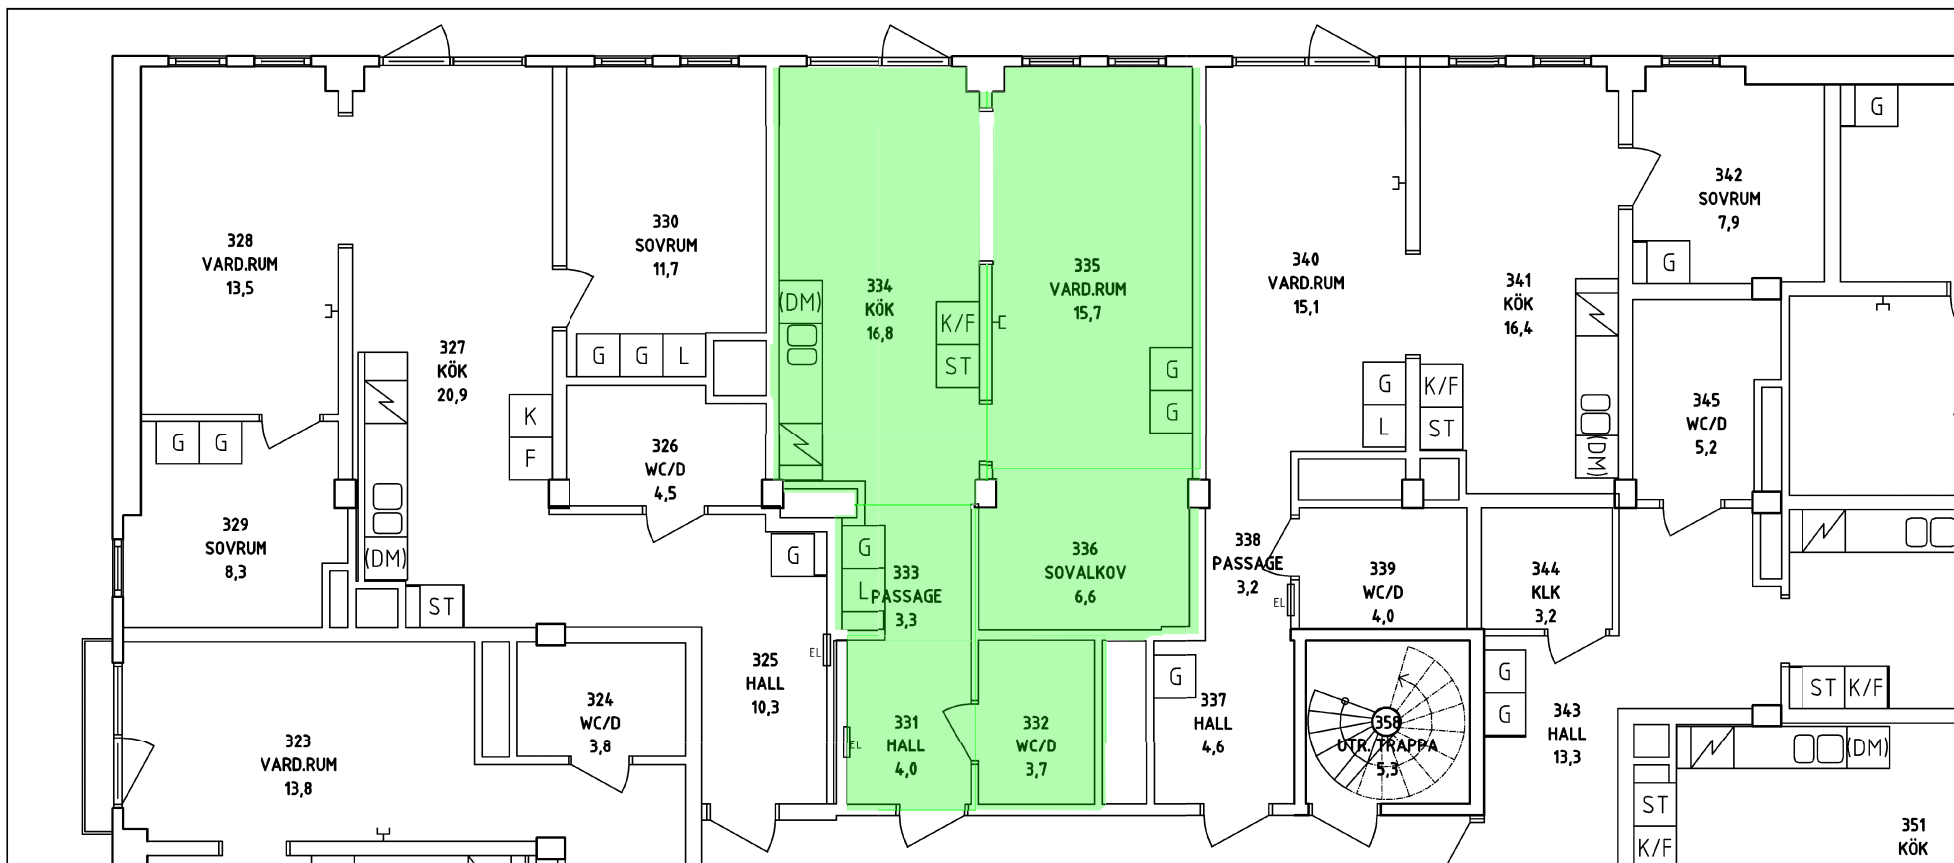

Hysesavtal nr: ..... Bil: .....

Hysesvärd: Micasa Fastigheter i Stockholm AB

Signatur: .....

Hysesgäst: .....

Signatur: .....

Nordkapsgränd 3  
 Box 1298  
 164 29 Kista  
 VÄXEL: 08-508 360 00  
 FAX: 08-508 360 04  
 www.micasa.se



Fastighet FRUÄNGSGÅRDEN 1  
 Byggnad 1  
 Våningsplan 1TR  
 Datum 2026-06-26  
 Skala 1: 100

Bostad 71053007  
 Adress Gamla Södertäljevägen 3C, 1TR