


SKALA 1:100

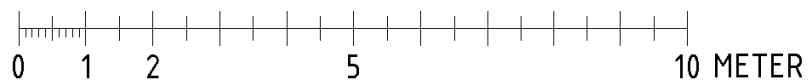

Lägenhetsfakta:

Lägenhetsnr: 16-001-13-1201

Adress: Riddarstråket 30

Storlek: 2 RUM O KÖK

Yta: 45.00

Observera att ritningen är en typritning och att verkligheten kan skilja sig från denna ritning.