


LGH 3B  
40,4 m<sup>2</sup>

# TRILLING

SÖDERARMSVÄGEN, KÄRRTORP

DAMMSKOGEN  
STUDENTBOSTÄDER

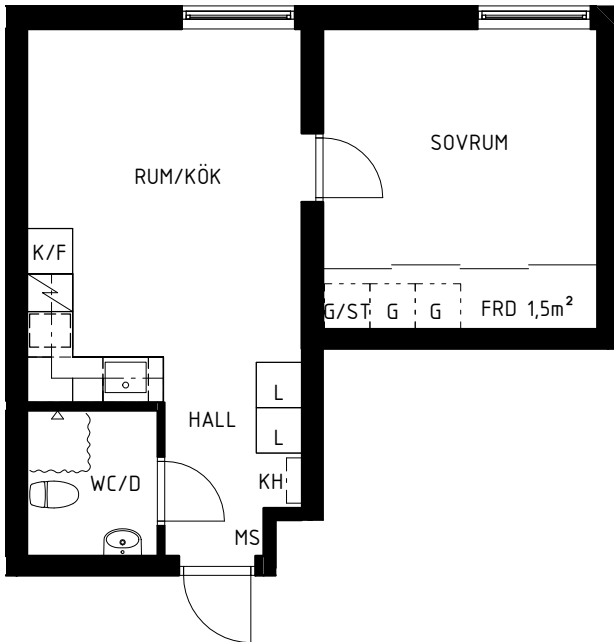

Hus 1  
1224  
1423  
Hus 1: 2

Hus 2  
1222  
1226  
1422  
Hus 2: 3



Hus 3  
1220  
1225  
1420  
Hus 3: 3  
Totalt antal: 8

HUS 1: Söderarmsvägen 26A  
HUS 2: Söderarmsvägen 28A  
HUS 3: Söderarmsvägen 30A

Skala 1:100



- |                              |              |                                     |              |
|------------------------------|--------------|-------------------------------------|--------------|
| <input type="checkbox"/> G   | GARDEROB     | <input type="checkbox"/> L          | LINNESKÅP    |
| <input type="checkbox"/> FRD | FÖRRÅD       | <input type="checkbox"/> MS         | MEDIASKÅP    |
| <input type="checkbox"/> KH  | KAPPHYLLA    | <input type="checkbox"/> ST         | STÄDSKÅP     |
| <input type="checkbox"/> K/F | KYL OCH FRYS | <input checked="" type="checkbox"/> | SPIS MED UGN |

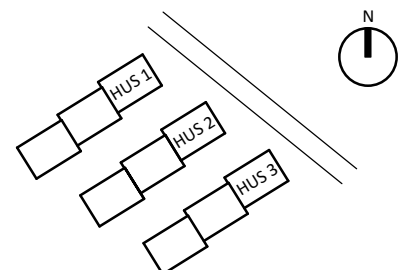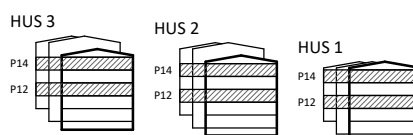

Rumshöjd är ca 2,5 m där inget annat anges.  
Bröstningshöjd på fönster är ca 0,6 m där inget annat anges.  
Inspektionssluckor redovisas ej på denna handling