


BOFAKTABLAD

Kv. Nacka Grace - Nacka

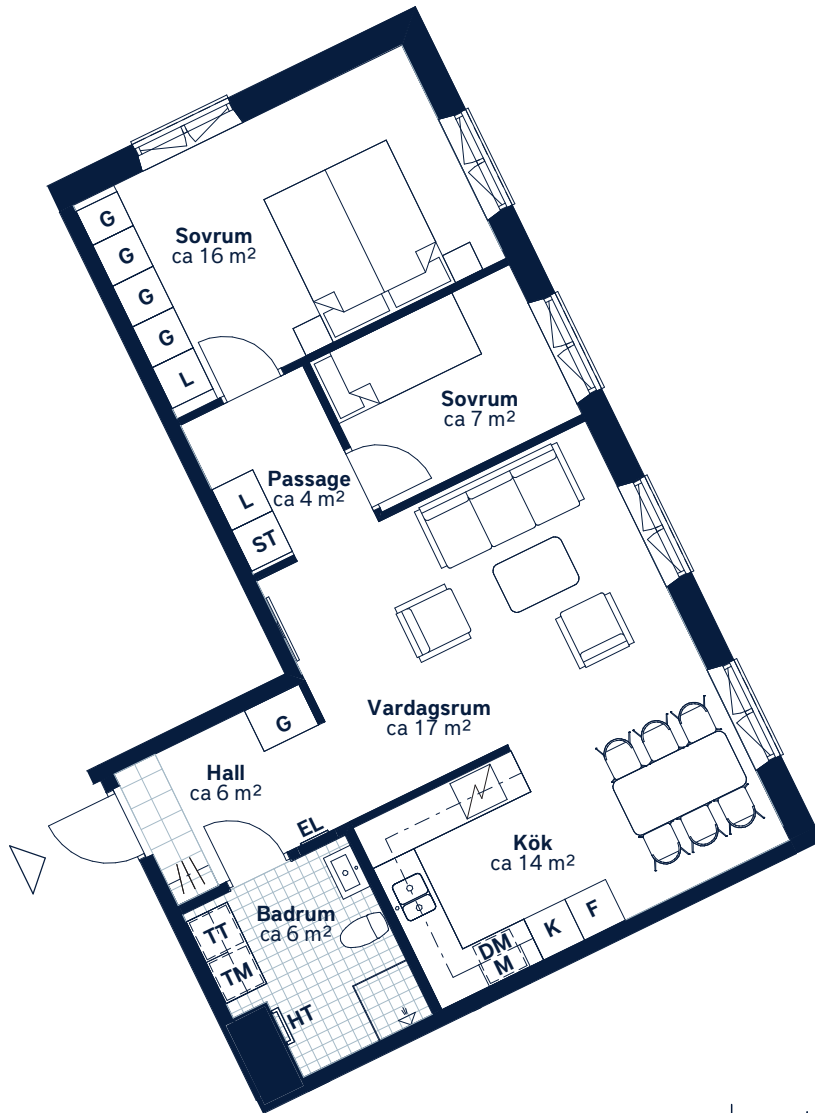

SKALA 1 : 100 (A4)

<p>LÄGENHETSNUMMER: 0122</p>	<p>BOAREA: (CIRKA) 69m²</p>	<p>ANTAL RUM OCH KÖK: 3</p>																
<p>ORIENTERINGSVY <i>Uppifrån</i></p>	<p>FASADVY <i>Vy från Värmdövägen</i></p>	<p>FÖRKLARINGAR</p> <table border="0"> <tr> <td>G Garderob</td> <td>TM Tvättmaskin</td> </tr> <tr> <td>L Linneskåp</td> <td>TT Torktumlare</td> </tr> <tr> <td>ST Städskåp</td> <td>HT Handduktork</td> </tr> <tr> <td> Spishäll</td> <td> Hatthylla</td> </tr> <tr> <td>K Kylskåp</td> <td> Klinker</td> </tr> <tr> <td>F Frys</td> <td> Öppningsbart fönster</td> </tr> <tr> <td>DM Diskmaskin</td> <td>EL Elcentral</td> </tr> <tr> <td>M Mikrovågsugn</td> <td></td> </tr> </table>	G Garderob	TM Tvättmaskin	L Linneskåp	TT Torktumlare	ST Städskåp	HT Handduktork	Spishäll	Hatthylla	K Kylskåp	Klinker	F Frys	Öppningsbart fönster	DM Diskmaskin	EL Elcentral	M Mikrovågsugn	
G Garderob	TM Tvättmaskin																	
L Linneskåp	TT Torktumlare																	
ST Städskåp	HT Handduktork																	
Spishäll	Hatthylla																	
K Kylskåp	Klinker																	
F Frys	Öppningsbart fönster																	
DM Diskmaskin	EL Elcentral																	
M Mikrovågsugn																		



Generell golvbeläggning om inget annat anges: Ekparkett, 3-stav. Takhöjd ca 2,5 - 2,7 meter om inget annat anges.

Den angivna lägenhetsstorleken kan skilja sig från summan av rummens enskilda areor då samtliga areor är avrundade, samt då den totala arean inkluderar innerväggar. Upprättad: 2024-01-02 - Wallenstam förbehåller sig rätten till ändringar.