


ANDHOLMEN

Stockholm
Vårbergsvägen 79


2 RoK, ca. 35 m²

Lägenhetsnummer:

1126, 1226, 1326, 1426, 1516

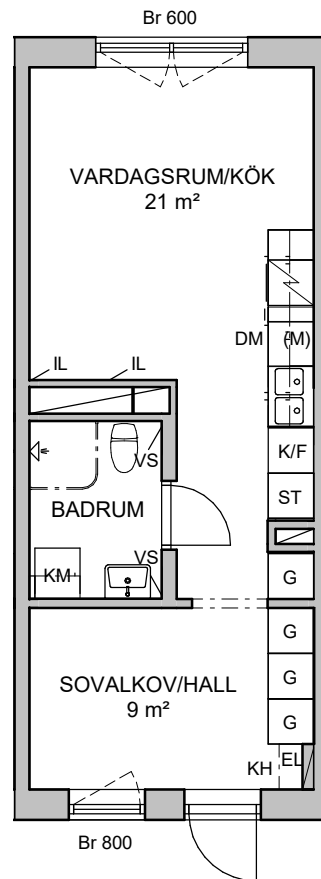

K/F	KYL/FRYS	KM	KOMBINERAD TVÄTT- OCH TORKMASKIN
DM	DISKMASKIN	IL	INSPEKTIONLUCKA
(M)	FÖRBERETT FÖR MICRO	VS	FÖRDELARSKÅP
	SPIS/UGN	Br	BRÖSTNINGSHÖJD I MM
G	GARDEROB	RUMSHÖJD:	2,50 m
KH	KAPPHYLLA		
ST	STÄDSKÅP		
EL	ELSKÅP/MEDIA		

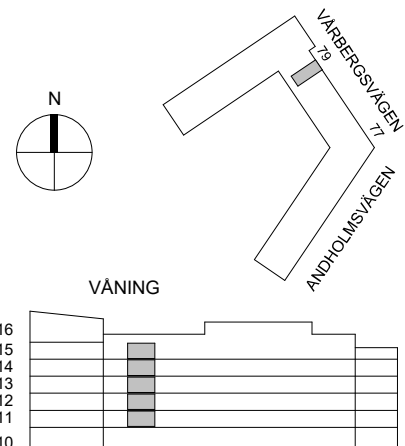

0 1 2 5 METER

SKALA 1:100

MED RESERVATION ATT AVIKELSER KAN FÖREKOMMA

VERSION: