


# Norra Vitsippan

## Salem Kommun


1 RoK, ca 31 m<sup>2</sup>

Lägenhetsnummer: 1004

Prästbodavägen 48

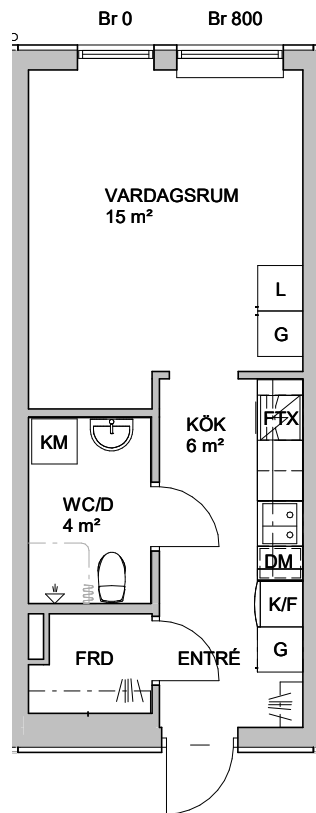

DM	DISKMASKIN	TM	TVÄTTMASKIN
K/F	KYL/FRYS	TT	TORKTUMLARE
	INDUKTIONSHÄLL-VARMLUFTSUGN	KM	KOMBIMASKIN
Förberett för micro med elutag i väggskåp			
G	GARDEROB	VS	VS-SKÅP
S	STÄDSKÅP	FTX	FRÅN OCH TILLUFT
	KAPPHYLLA / KLÄDSTÅNG	EL	ELSKÅP/MEDIA
- - -	INKLÄDNAD VID TAK	IL	INSPEKTIONSLUCKA
RUMSHÖJD 2.5m, WC/D 2.2m		Br	FÖNSTERBRÖSTNING

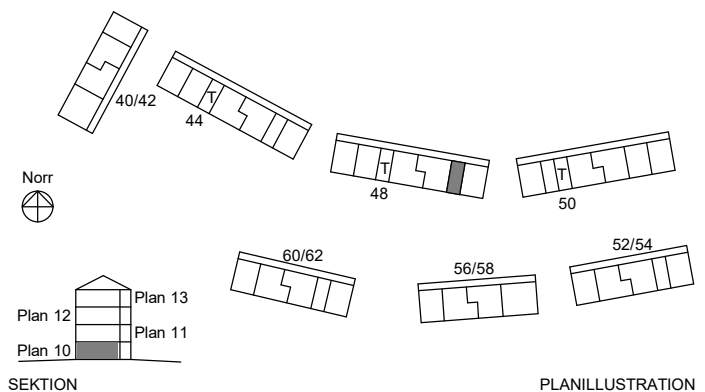

0 1 2 5 METER

SKALA 1:100

SEKTION MED RESERVATION ATT AVIKELSER KAN FÖREKOMMA

PLANILLUSTRATION Version: 2021-02-18