


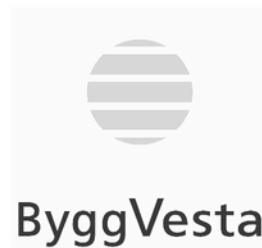

# EKTORP

EKTORPSVÄGEN 19<sup>G</sup>  
NACKA




Husnr-Lghnr 2-1102

3 Rmk, ca 44 m<sup>2</sup>

Plan plan 1

Loftgång

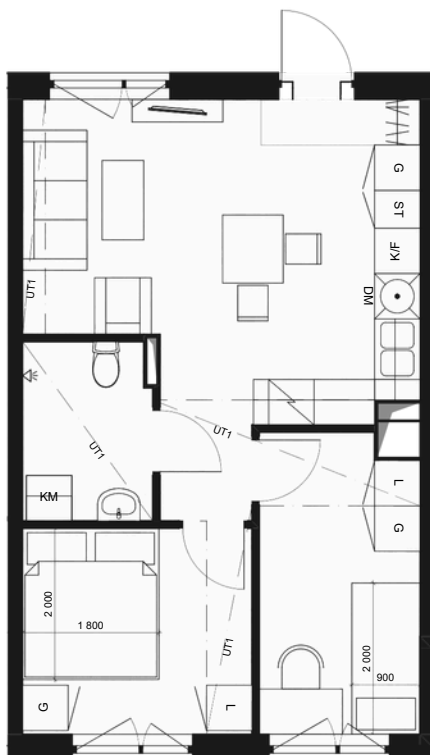

SKALA 1:100



METER

## FÖRKLARINGAR


(finns nedanstående inte med på ovanstående ritning finns det inte heller i lägenheten)

<b>G</b> GARDEROB	<b>TM</b> TVÄTTMASKIN	<b>K/F</b> KYL / FRYSS
<b>L</b> LINNESKÅP	<b>TT</b> TORKTUMLARE	SPIS MED FLÄKT
<b>ST</b> STÄDSKÅP	<b>KM</b> KOMBIMASKIN	FÖRBERETT FÖR DISKMASKIN
HATTHYLLA/ KLÄDSTÅNG		UNDERTAK / INBYGGD KANAL I TAKVINKEL

MED RESERVATION FÖR EVENTUELLA ÄNDRINGAR

2019-04-10

## ORIENTERINGSGIFUR

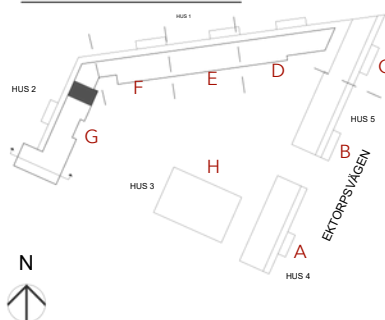

## TYPSEKTION

