



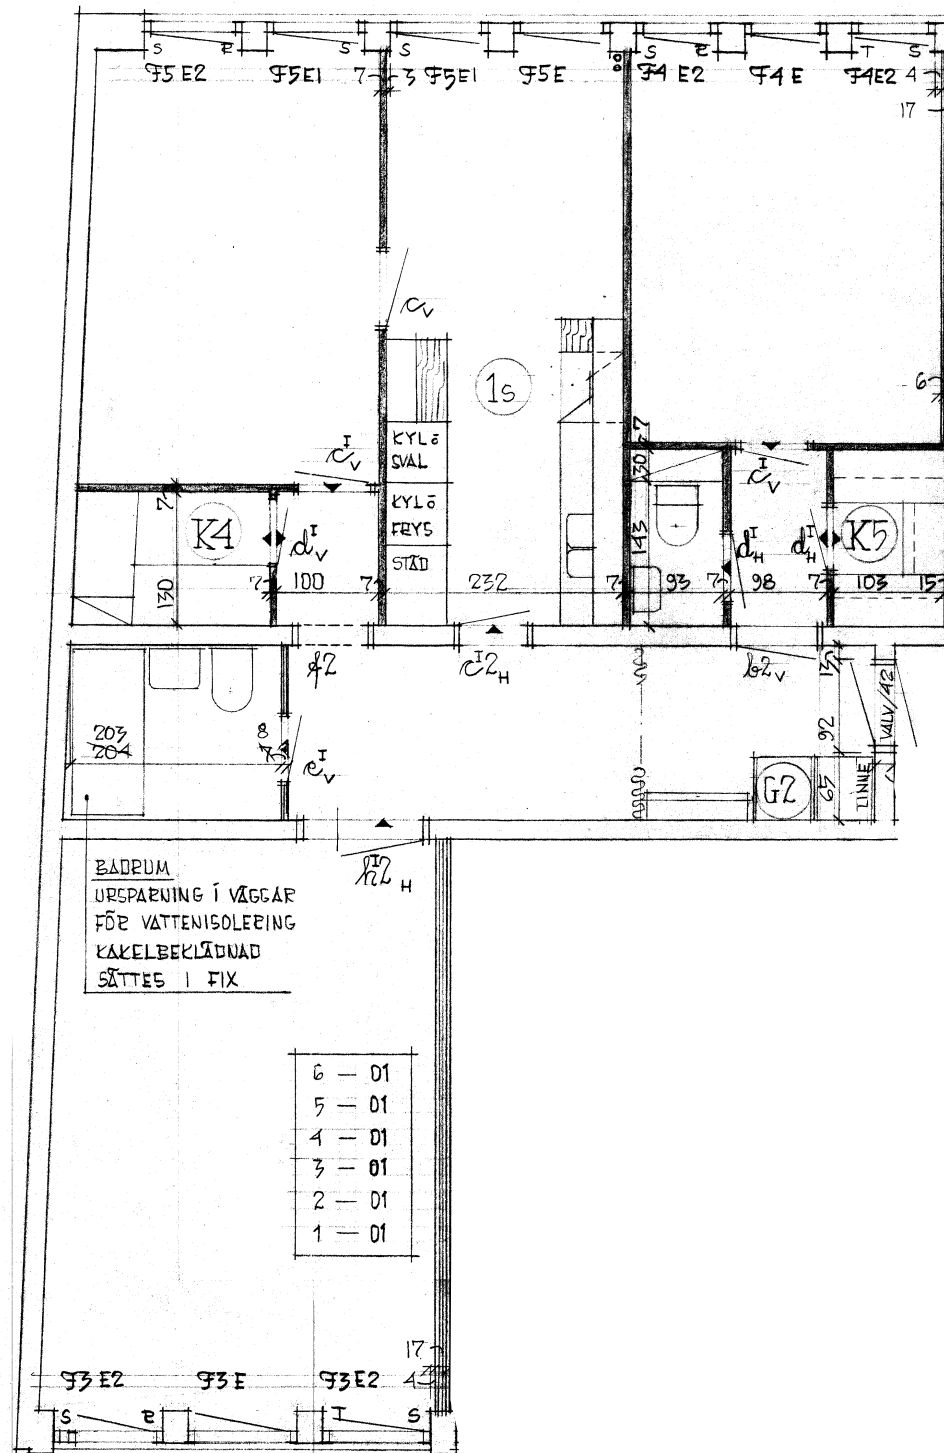

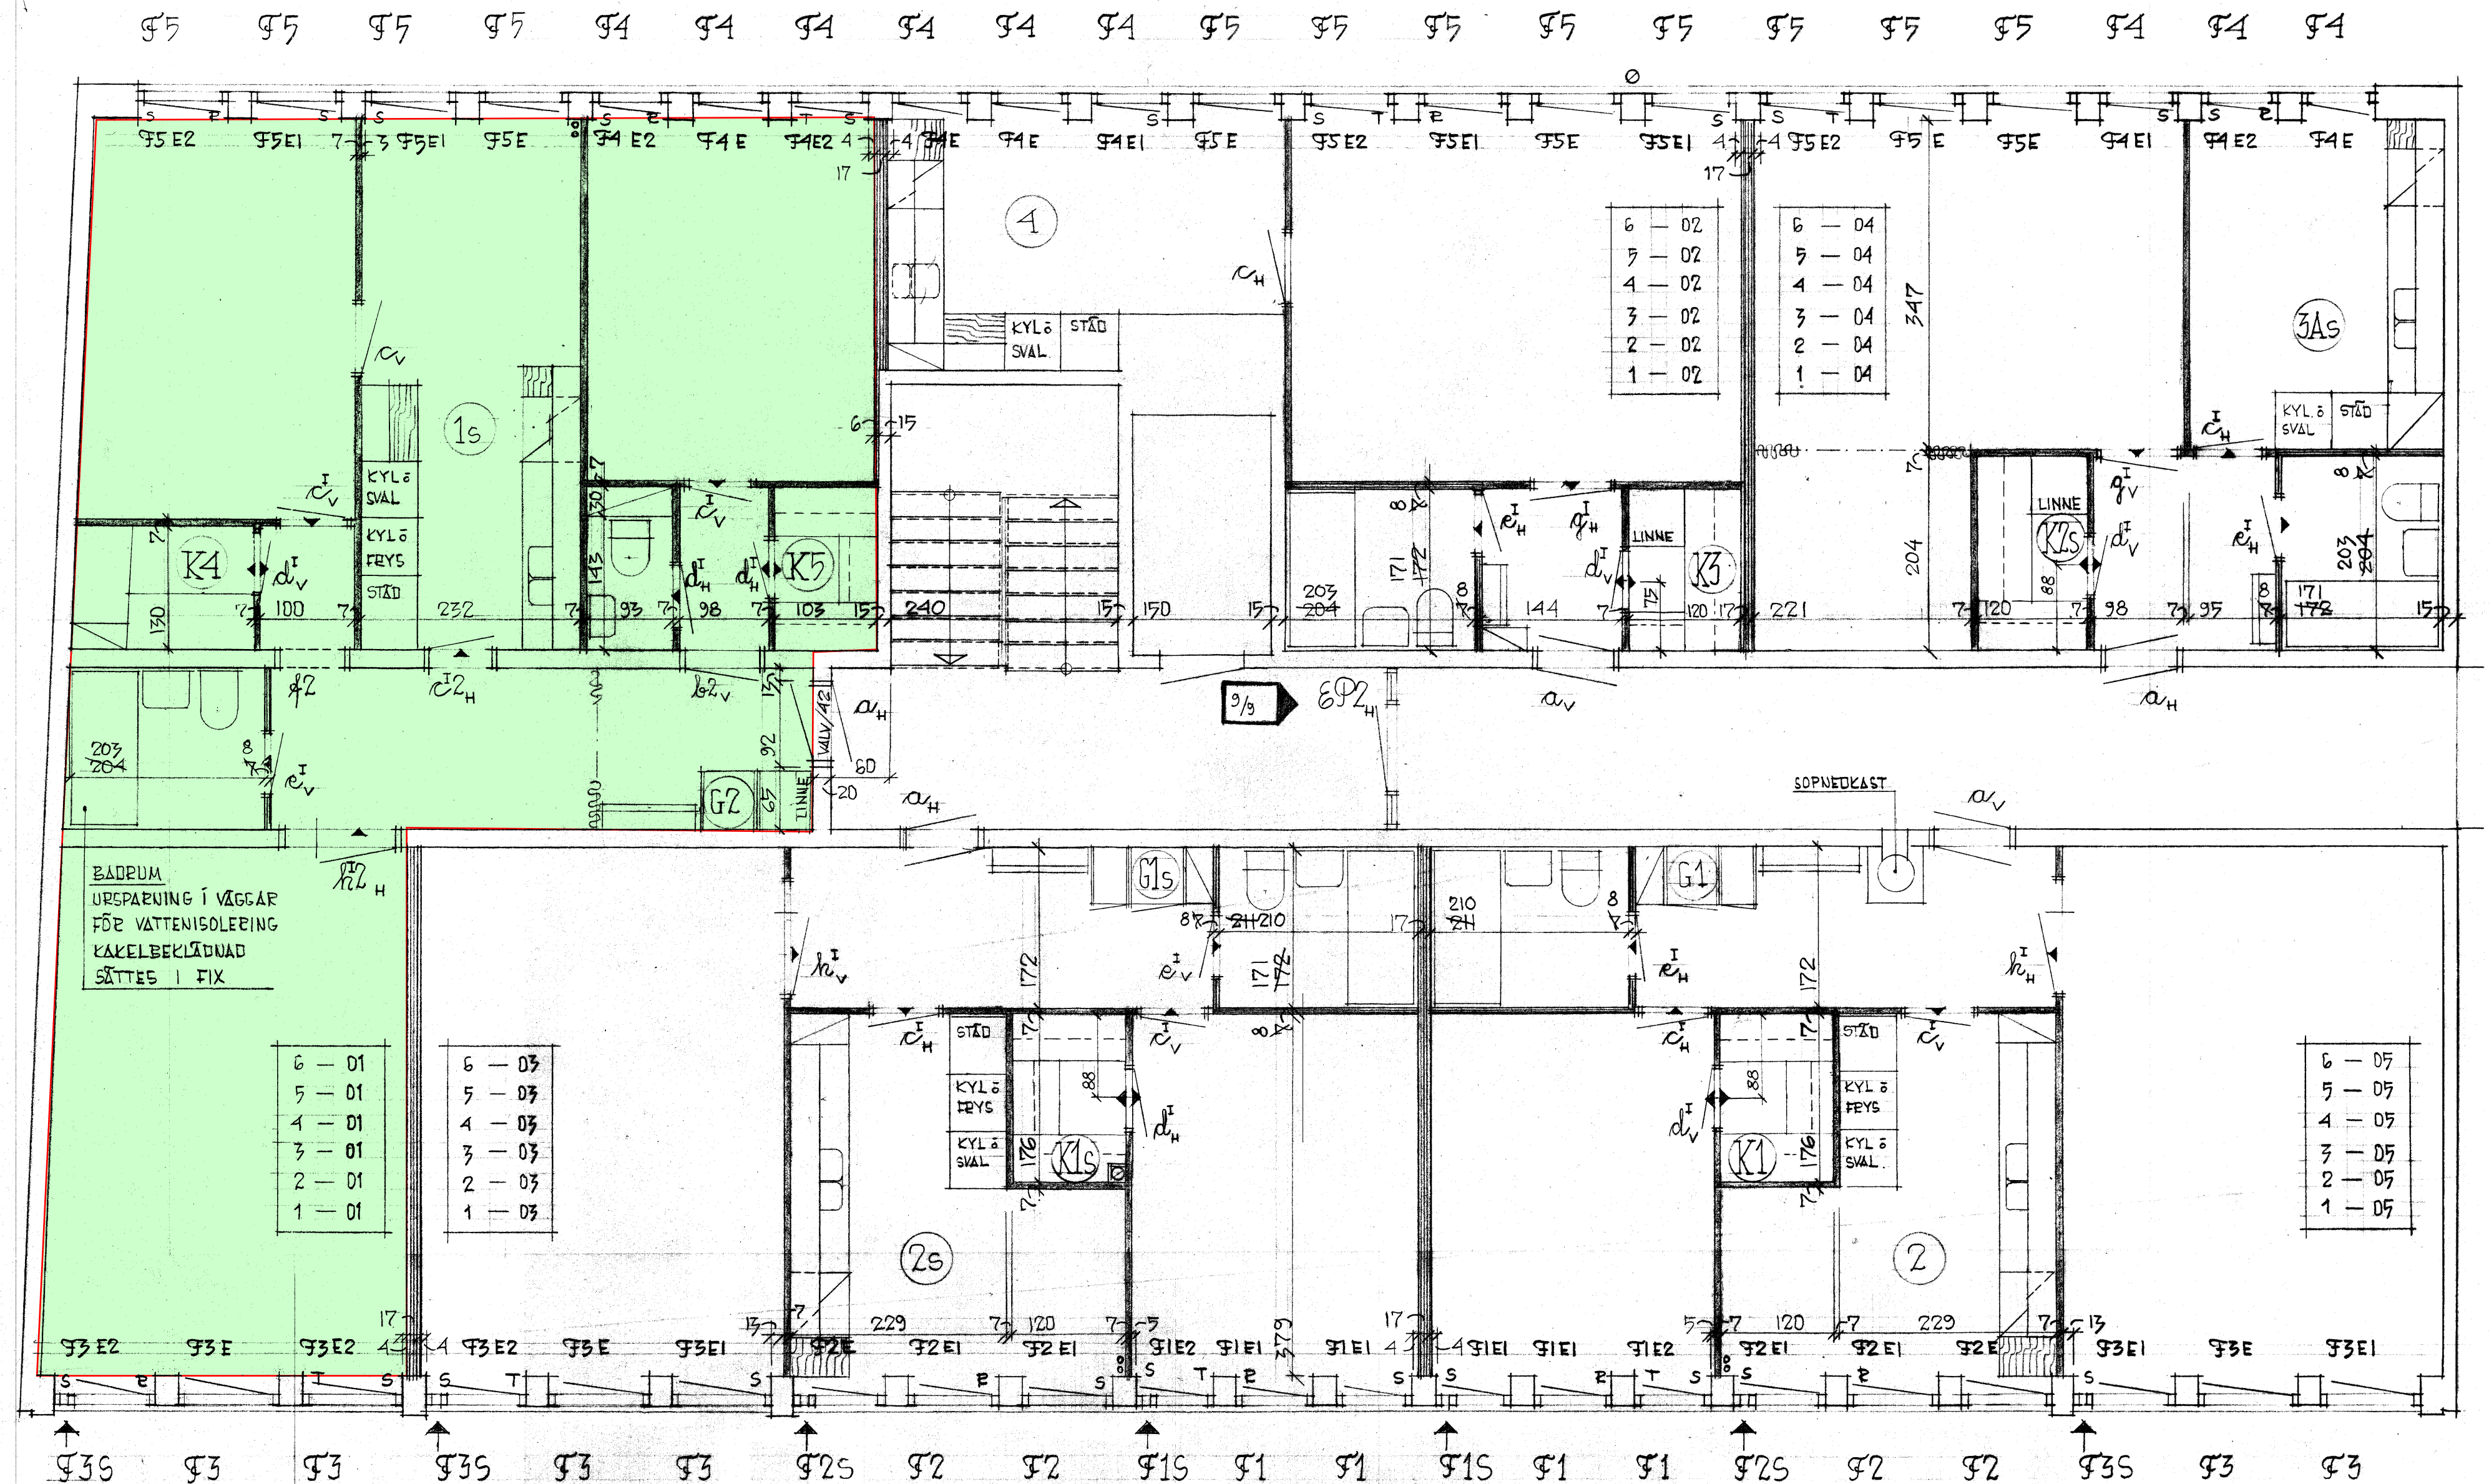

REGELSTOMME + GIPS
BYGGES PÅ PLATSEN

MONTERINGSVÄGG

KV. DYKAREN NR. 32

VAN. 1-6TR. HUSDEL A

BITAR DEN 21/4.1971 SKALA 1:50

HENRY LETTHOLM-ARKITEKT

BIRGER JARLSGATAN 8 STHLM Ö 354
TELEFON 10 54 35 -

KOMPL. & ZUDRING DEN 20/1. 1972

VÄGGMARKERING • BADERUMSHÄTT

ANDREAS DEN 13/12.1971

ANDREAS LITT DEN 9/9-71