

GAFFELSEGLET 9


Lägenhetsnummer: 2-1201



1



ROK
ca 40 m²

PLANRITNING

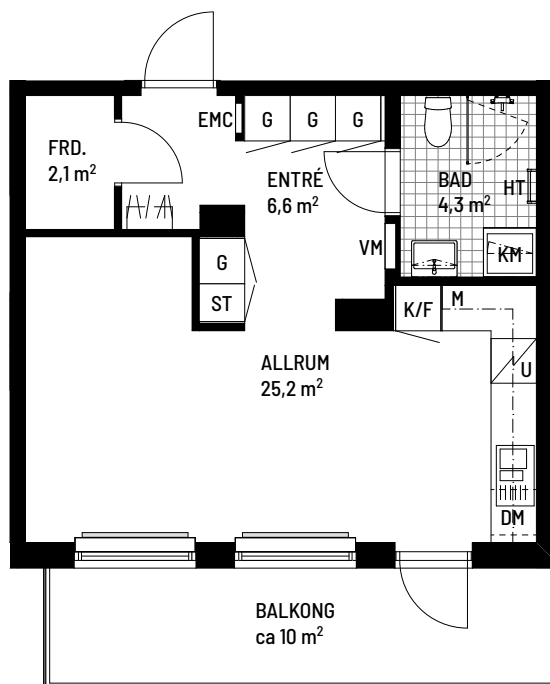

SKALA 1:100

ORIENTERINGSFIGUR

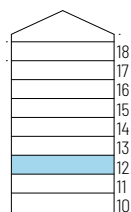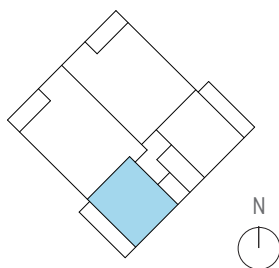

SYMBOLFÖRKLARING

K/F	Kyl / frys	G	Garderob
	Häll och ugn	ST	Städsåp
M	Mikrovågsugn	EMC	El- och mediacentral
DM	Diskmaskin	VM	Vattenmätarskåp
KM	Kombimaskin		Radiator
HT	Handdukstork		

Takhöjd: ca 2,5 m Bröstningshöjd fönster: ca 0,7m Parkettgolv: Ek
FRD: Förråd i lgh, externt förråd finns ej



Stena Fastigheter

BOFAKTABLAD

Stena Fastigheter förbehåller sig rätten till ändringar och reserverar sig för ev feltryck.
Avvikelser kan förekomma.

2023-02-24