

HUS B

60,4 m² | 3 ROK


Gatuadress: Kylhusgatan 11
Lägenhetsnummer: B-1305

Kylfacket 6
Stockholm

Våning: 3



Bilaga 2

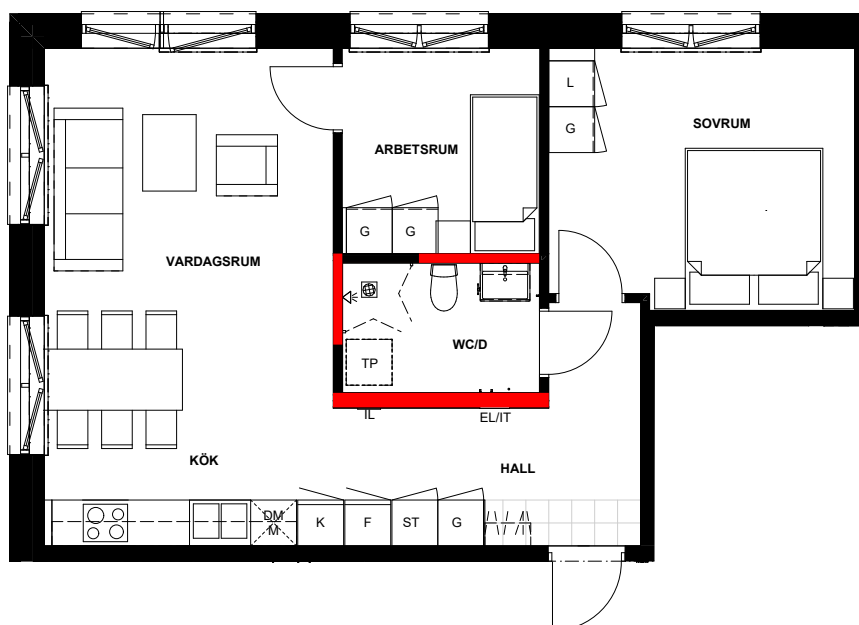

0 1 2 3 4 5m



Skala 1:100

Avvikelser kan förekomma, areauppgifterna kan vara avrundade till närmaste heltal.


Rumshöjd generellt 2.6 m. Inklädnader i tak samt undertak med lägre höjd kan förekomma.

Taksprånget reserverar sig för eventuella tryckfel och förbehåller sig rätten till ändringar.



Teckenförklaringar

- Garderob
- Städskåp
- Linneskåp
- Spis och ugn
- Kyl
- Frys
- Kyl och frys
- Högsåp
- Diskmaskin
- Mikrovågsugn
- Plats för tvättpelare
- Hängskena/hyllsystem
- Vagg där borring, skruvning eller spikning ej är tillåten

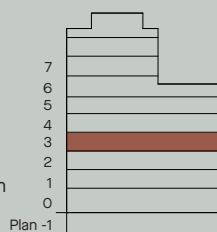

Plan -1

