


LGH 1A-2  
24,9 m<sup>2</sup>

TRILLING  
SÖDERARMSVÄGEN, KÄRRTORP

DAMMSKOGEN  
STUDENTBOSTÄDER

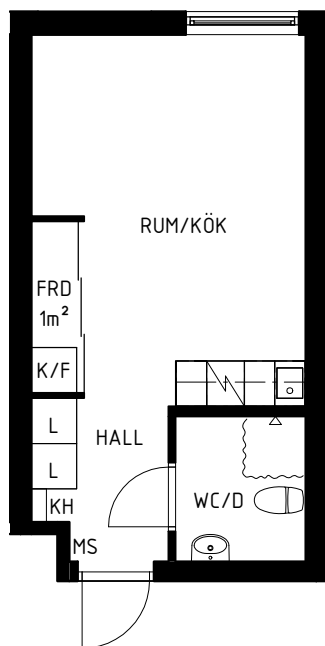



| Hus 1     | Hus 2     | Hus 3            |
|-----------|-----------|------------------|
| 1001      | 1001      | 1001             |
| 1003      | 1004      | 1003             |
| 1005      | 1006      | 1202             |
| 1008      | 1203      | 1204             |
| 1010      | 1204      | 1205             |
| 1203      | 1206      | 1207             |
| 1204      | 1208      | 1209             |
| 1206      | 1210      | 1211             |
| 1208      | 1212      | 1213             |
| 1210      | 1213      | 1217             |
| 1212      | 1215      | 1219             |
| 1214      | 1219      | 1222             |
| 1218      | 1221      | 1224             |
| 1221      | 1223      | 1226             |
| 1223      | 1225      | 1228             |
| 1226      | 1228      | 1231             |
| 1228      | 1230      | 1402             |
| 1403      | 1403      | 1404             |
| 1404      | 1404      | 1405             |
| 1406      | 1406      | 1407             |
| 1409      | 1408      | 1409             |
| 1411      | 1410      | 1411             |
| 1413      | 1412      | 1413             |
| 1417      | 1413      | 1417             |
| 1420      | 1415      | 1419             |
| 1422      | 1419      | 1422             |
| 1425      | 1421      | 1424             |
| 1427      | 1423      | 1426             |
| Hus 1: 28 | 1425      | 1428             |
|           | 1428      | 1431             |
|           | 1430      | Hus 3: 30        |
|           | Hus 2: 31 | Totalt antal: 89 |

HUS 1: Söderarmsvägen 26A  
HUS 2: Söderarmsvägen 28A  
HUS 3: Söderarmsvägen 30A

Skala 1:100



|                              |              |                                     |              |
|------------------------------|--------------|-------------------------------------|--------------|
| <input type="checkbox"/> G   | GARDEROB     | <input type="checkbox"/> L          | LINNESKÅP    |
| <input type="checkbox"/> FRD | FÖRRÅD       | <input type="checkbox"/> MS         | MEDIASKÅP    |
| <input type="checkbox"/> KH  | KAPPHYLLA    | <input type="checkbox"/> ST         | STÄDSKÅP     |
| <input type="checkbox"/> K/F | KYL OCH FRYS | <input checked="" type="checkbox"/> | SPIS MED UGN |

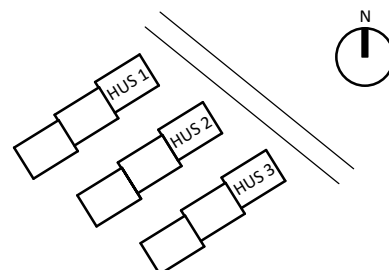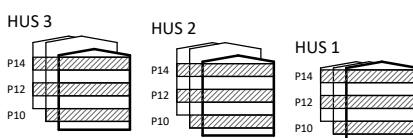

Rumshöjd är ca 2,5 m där inget annat anges.  
Bröstningshöjd på fönster är ca 0,6 m där inget annat anges.  
Inspektionssluckor redovisas ej på denna handling