



Poeten

Diktavägen 13

2 ROK, 33 KVM

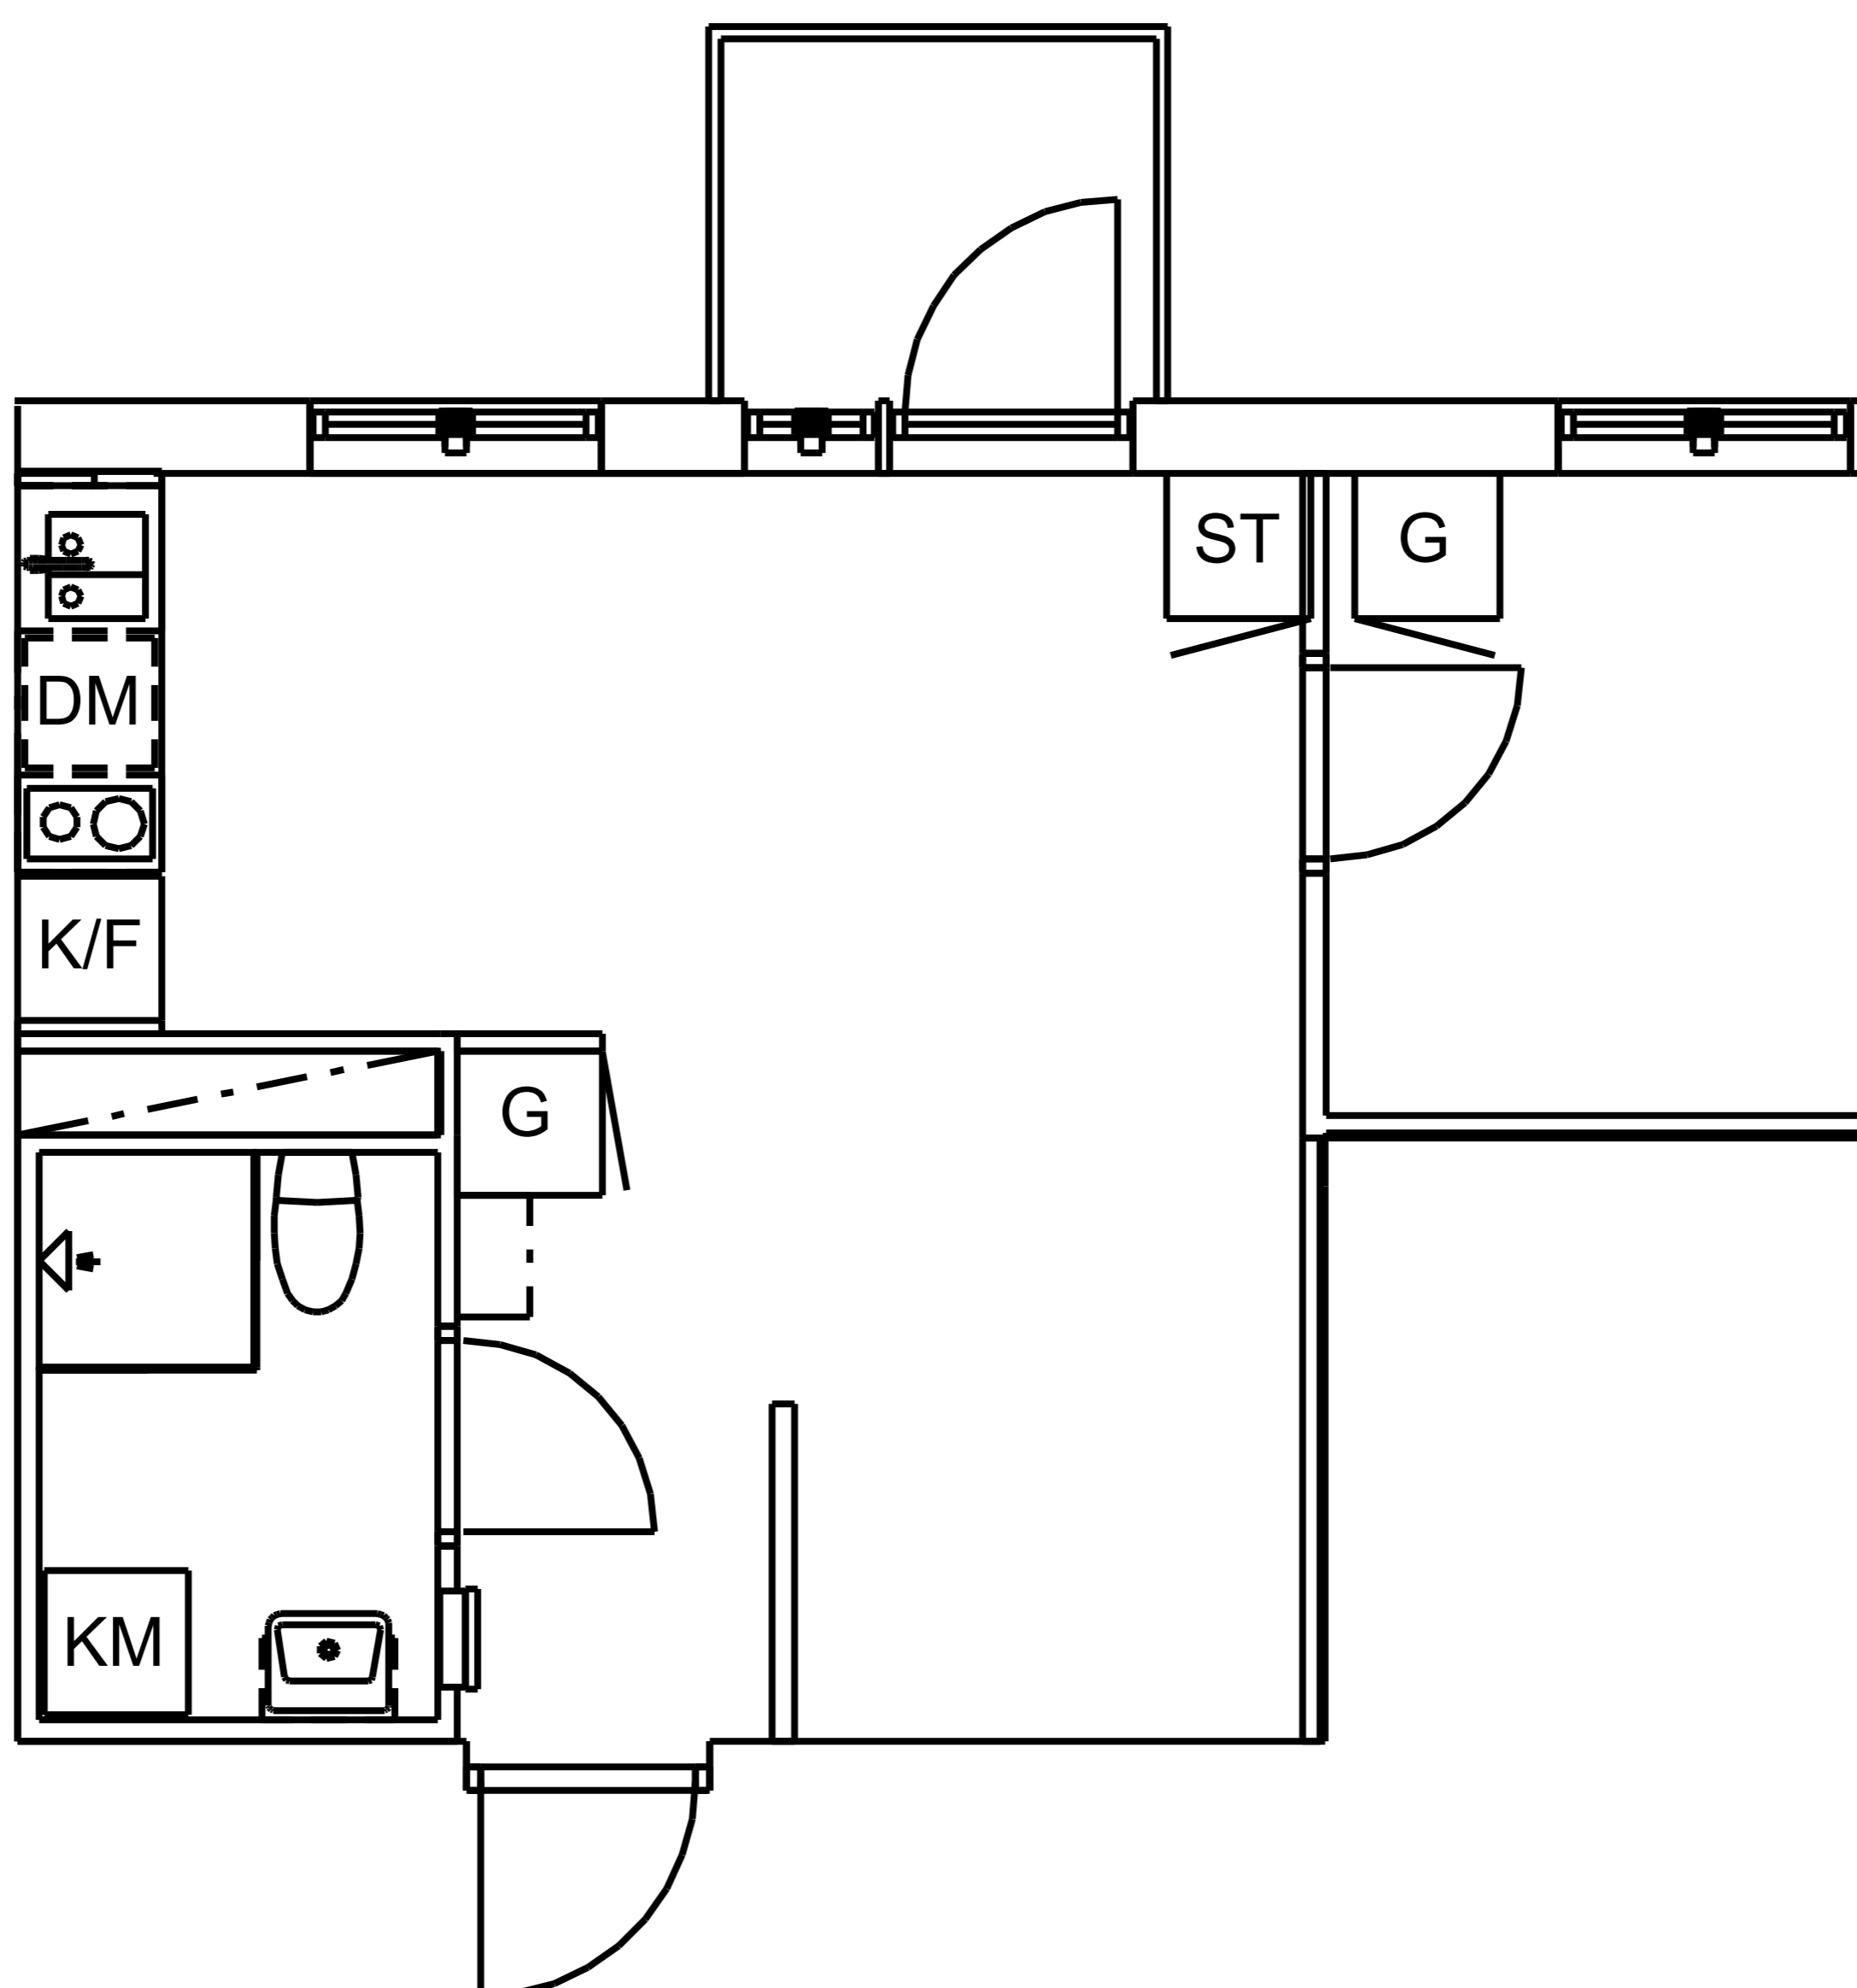

SKALA 1:100

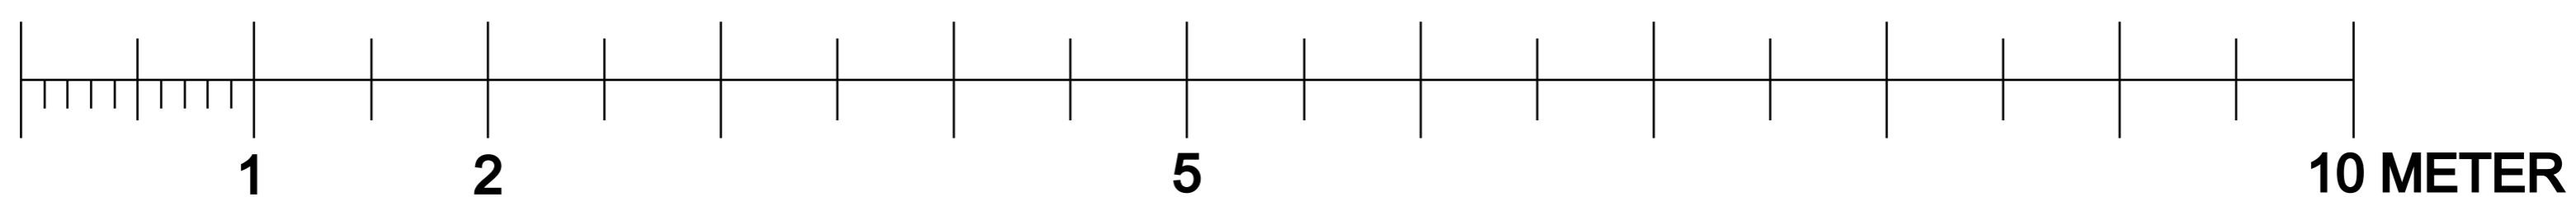

Lägenhetsnummer: 3:2-1313

Diktavägen 13
171 69 Solna

Kvadratmeter: 33 kvm

Antal rum: 2

Våning: 3 tr

TECKENFÖRKLARING

G	Klädhängare	---	Överskåp
G	Garderob	≡	Dusch
ST	Städsåp	DM	Diskmaskin
KM	Kombimaskin	☉	Spishäll, med mikrovågsugn. Ej ugn.
K/F	Kyl / frys		