



Poeten

Diktavägen 13

1 ROK, 27 KVM

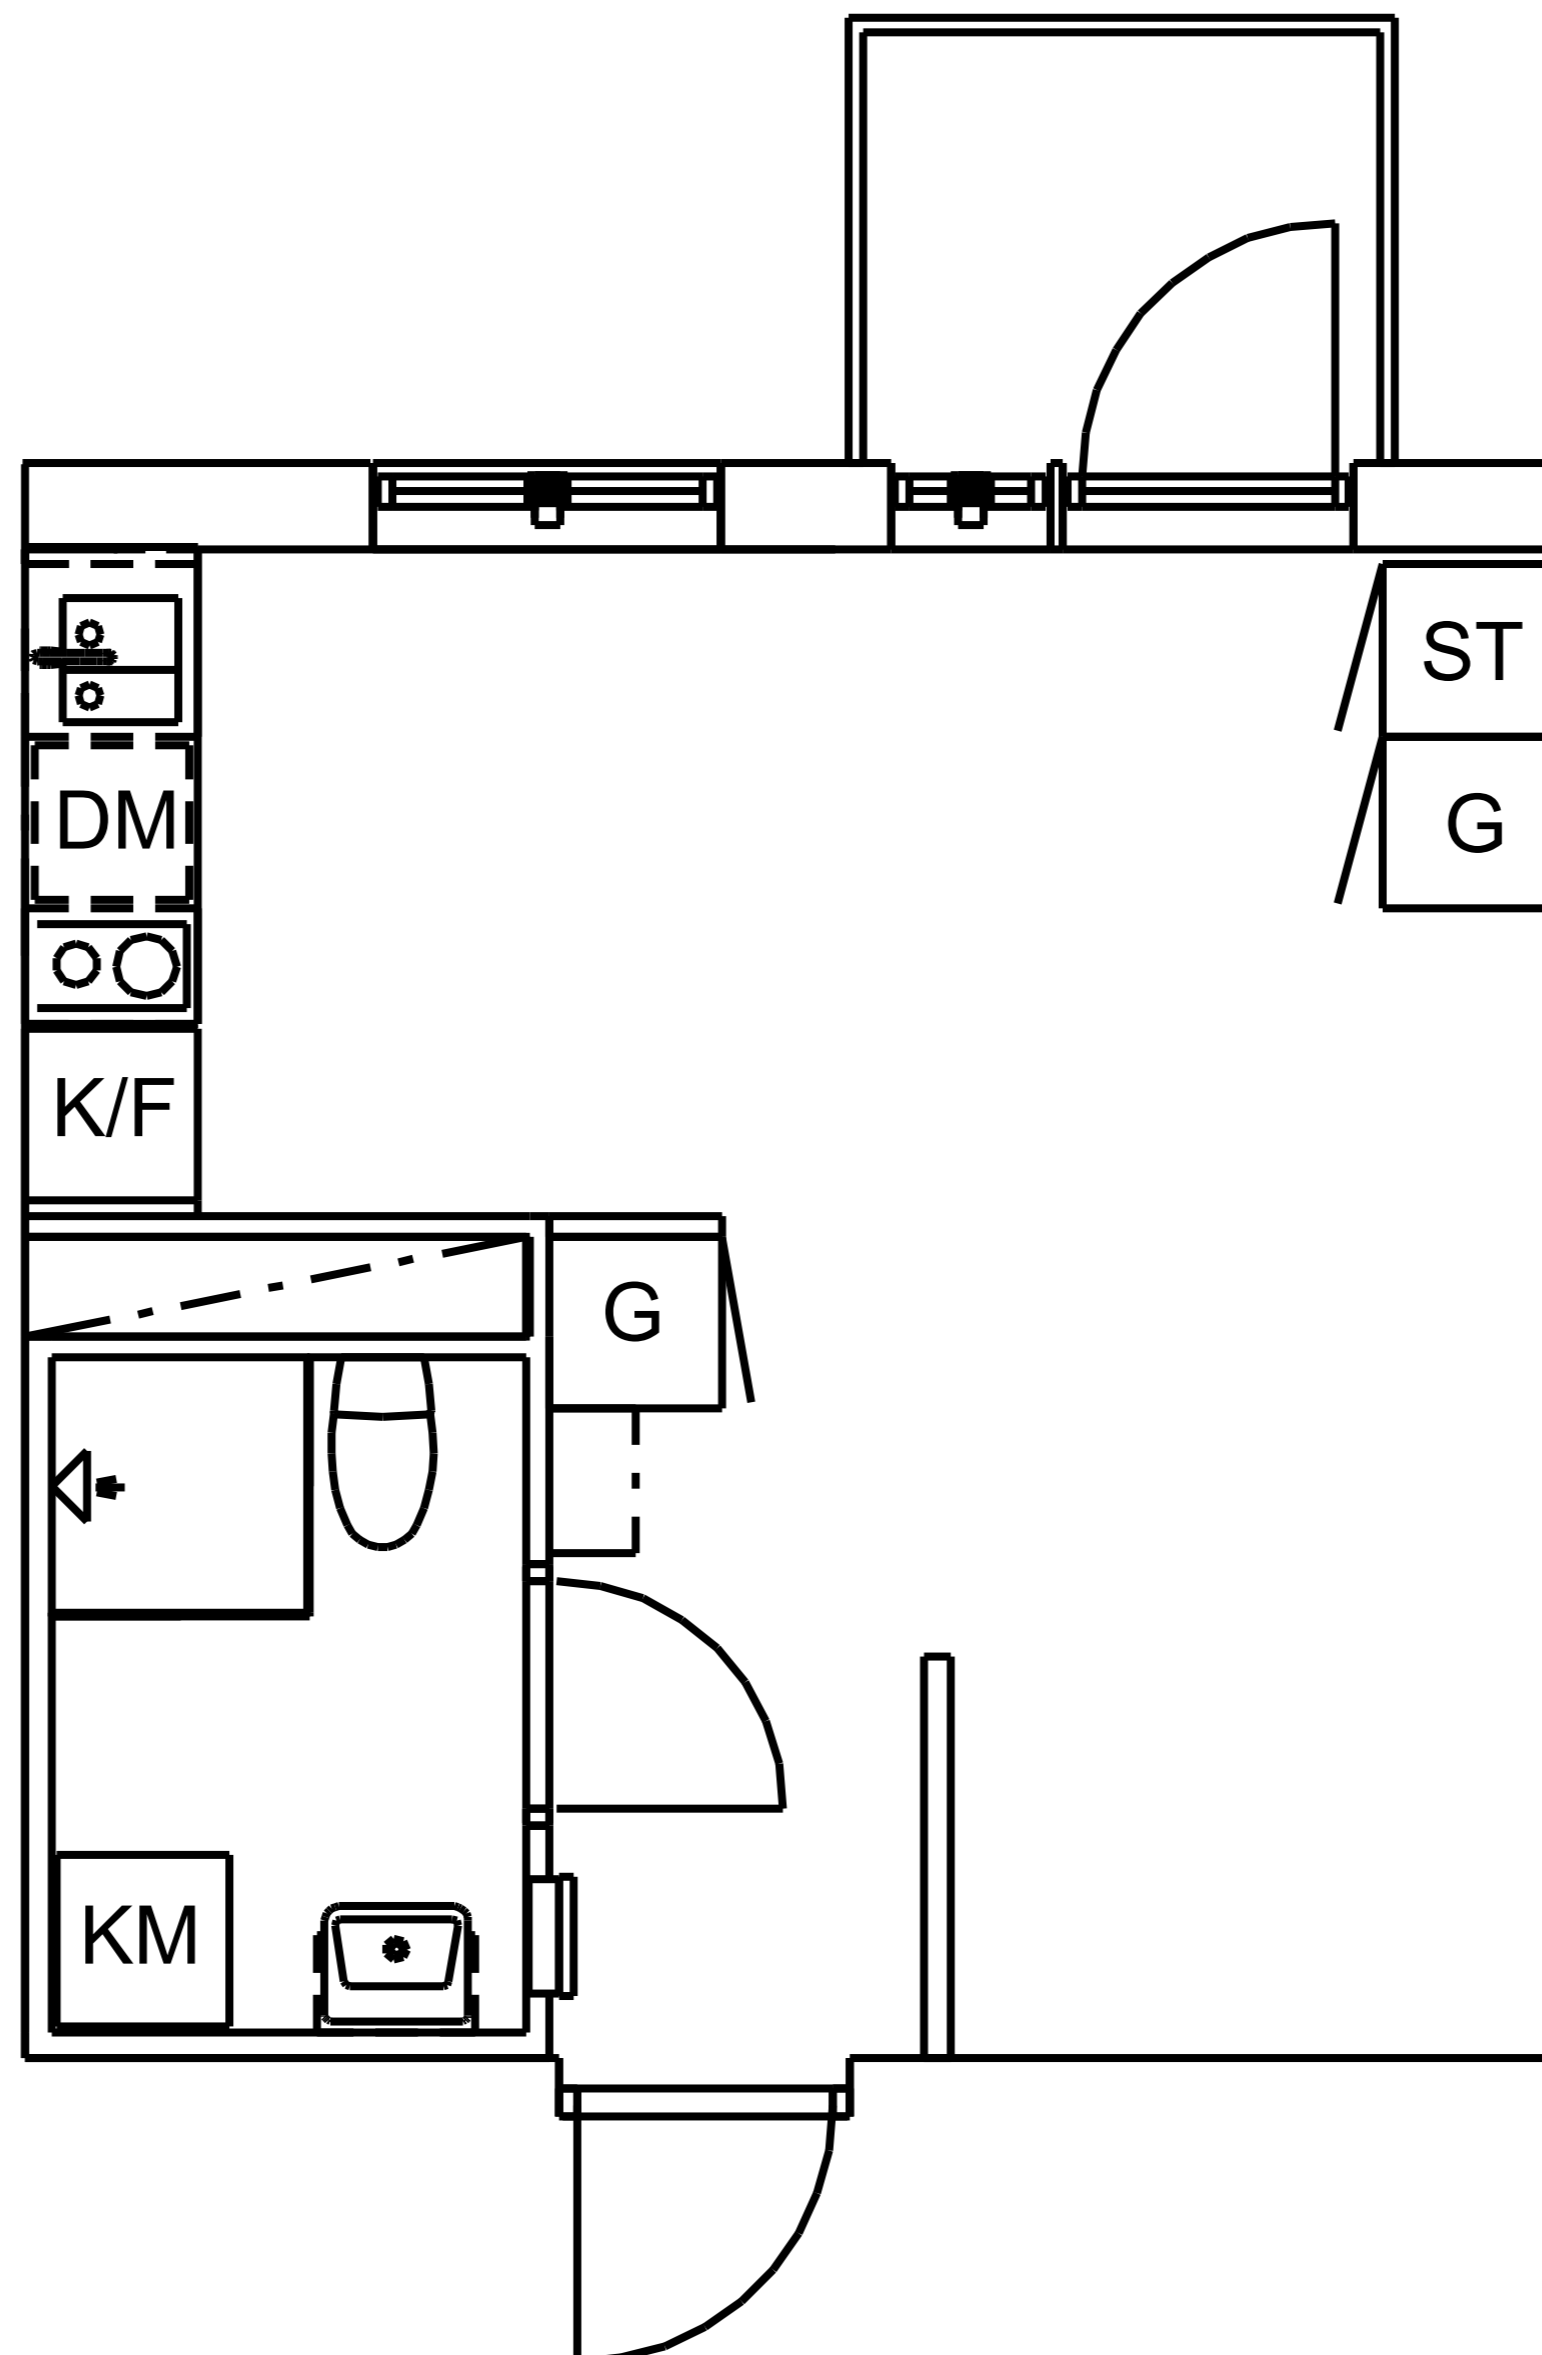

SKALA 1:100

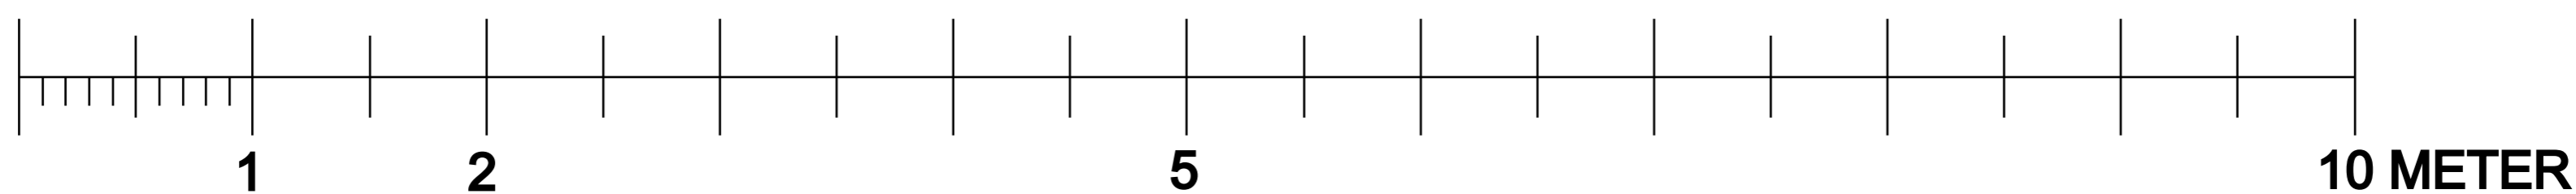

Lägenhetsnummer: 3:2-1311

Diktavägen 13
171 69 Solna

Kvadratmeter: 27 kvm

Antal rum: 1

Våning: 3 tr

TECKENFÖRKLARING

	Klädhängare		Överskåp
	Garderob		Dusch
	Städsåp		Diskmaskin
	Kombimaskin		Spishäll, med mikrovågsugn. Ej ugn.
	Kyl / frys		