



Poeten

Diktarvägen 13

2 ROK, 35 KVM

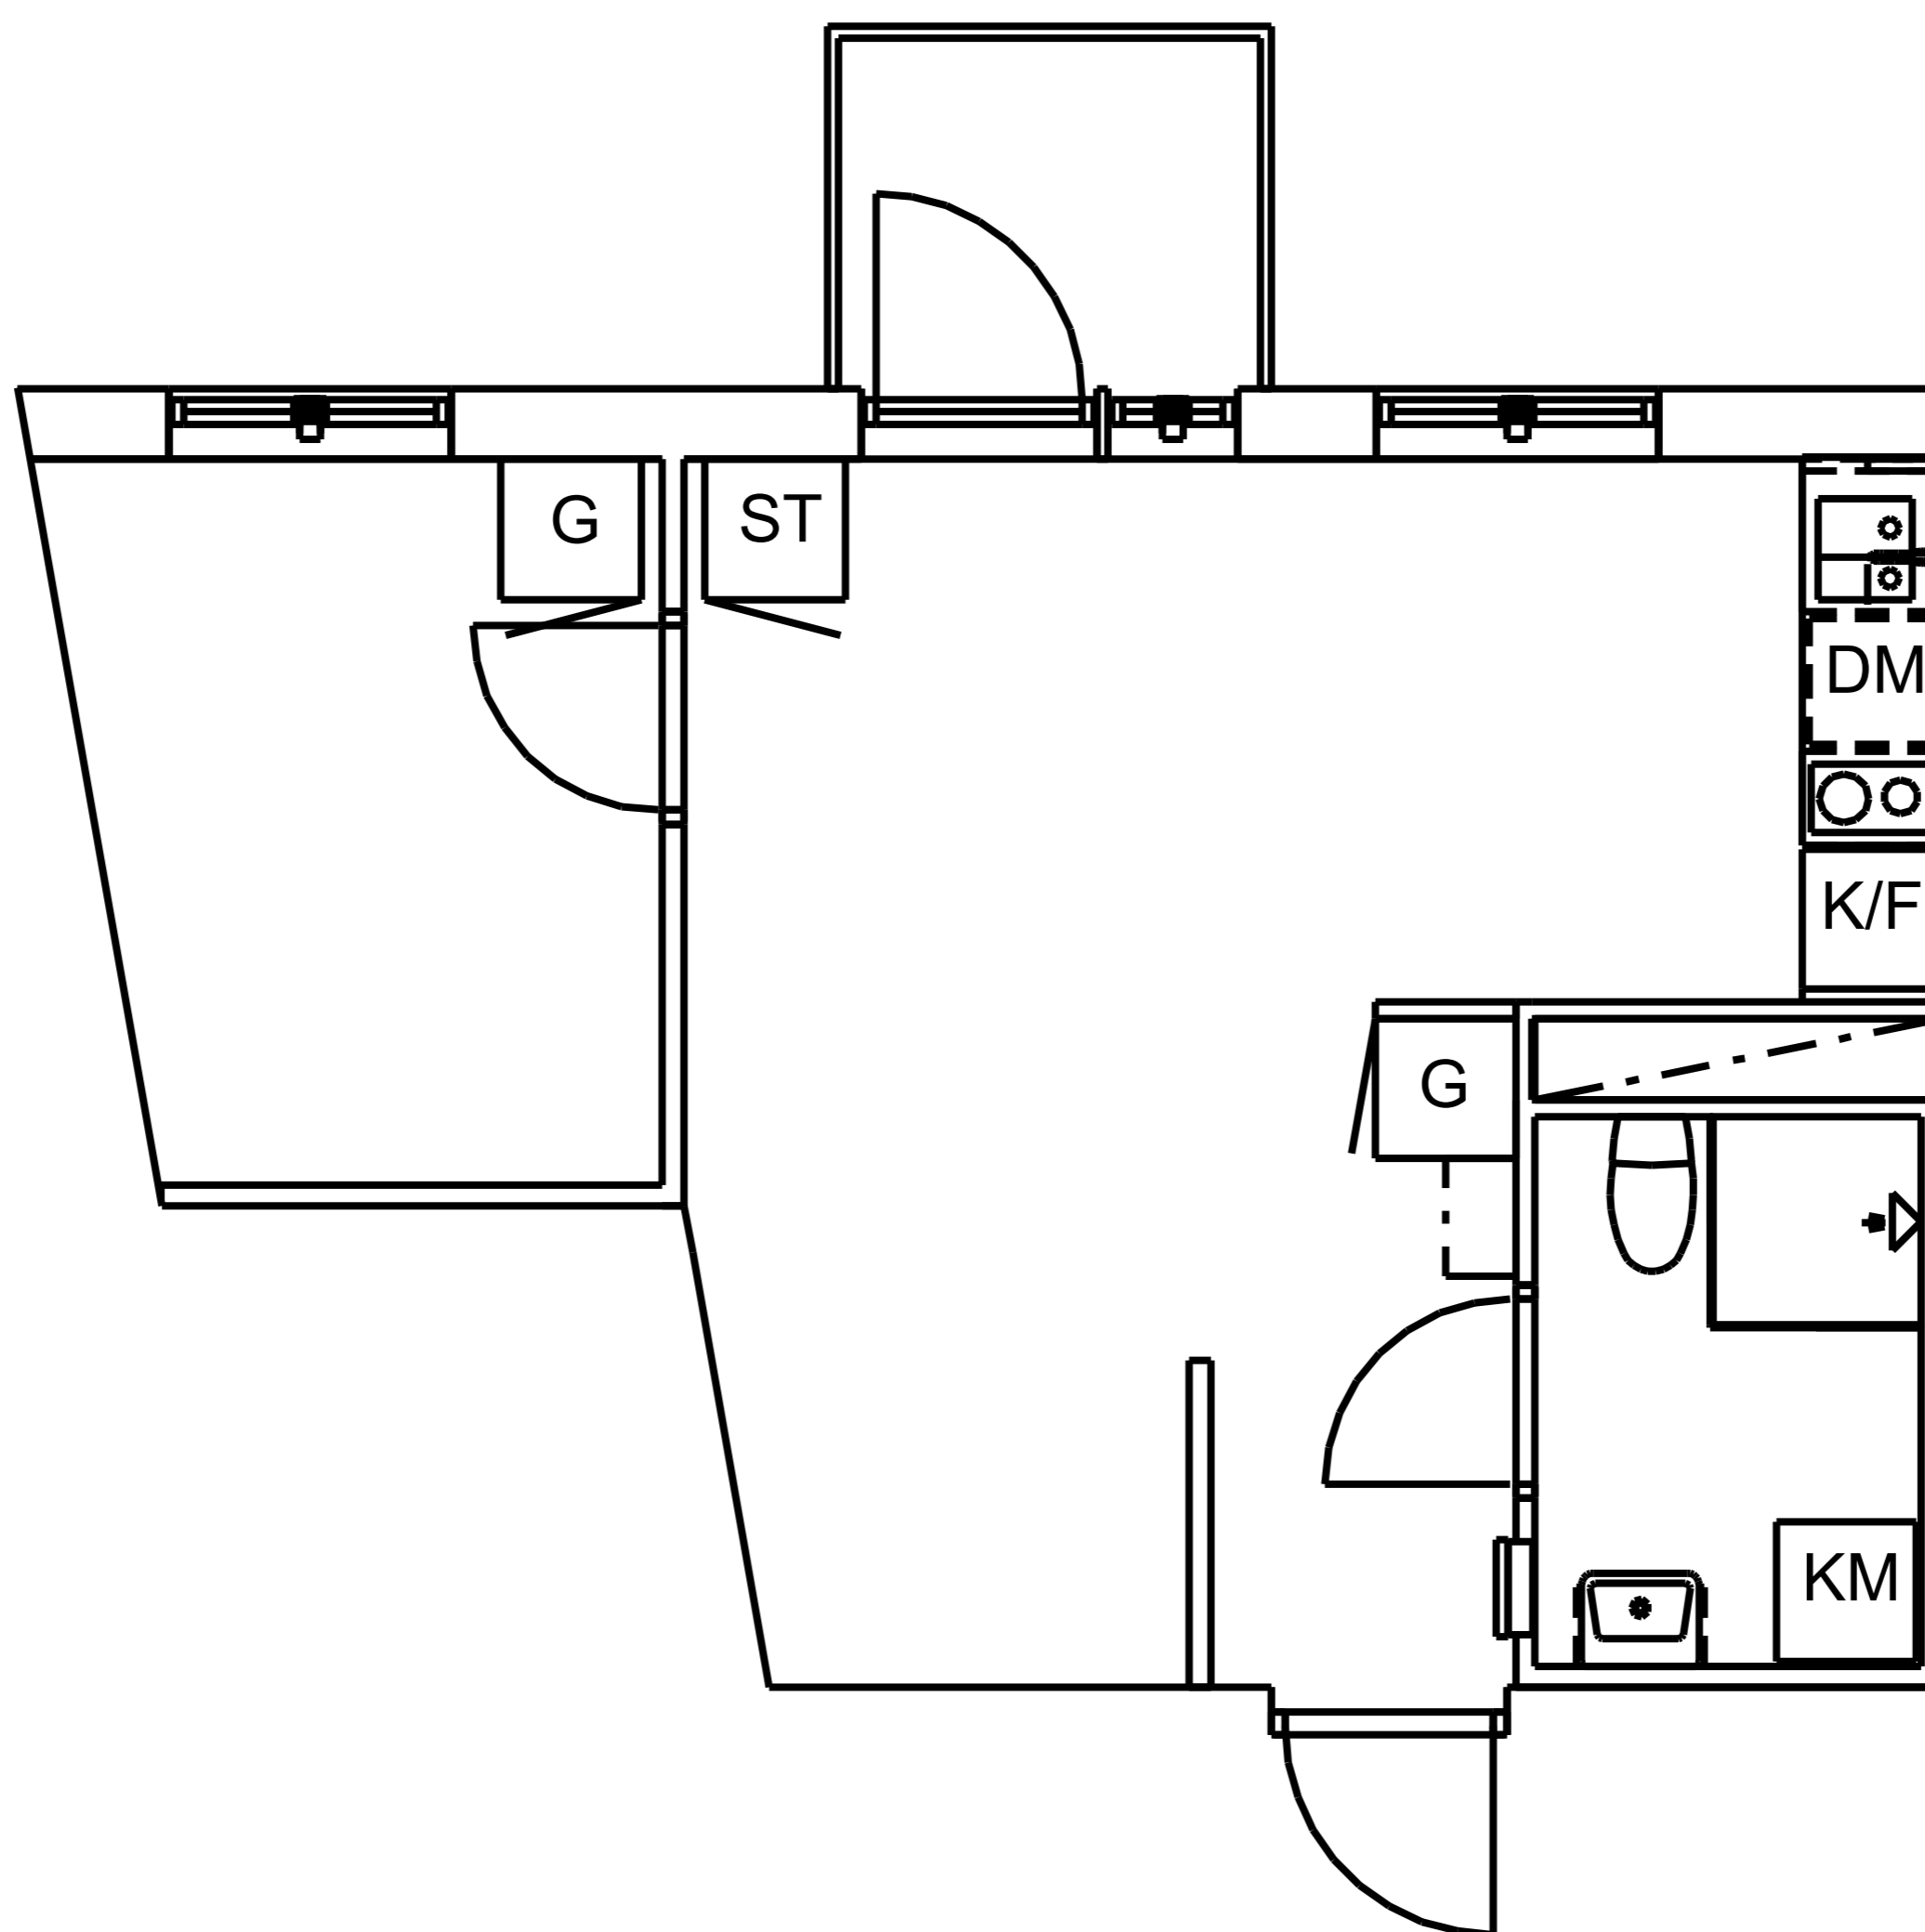

SKALA 1:100

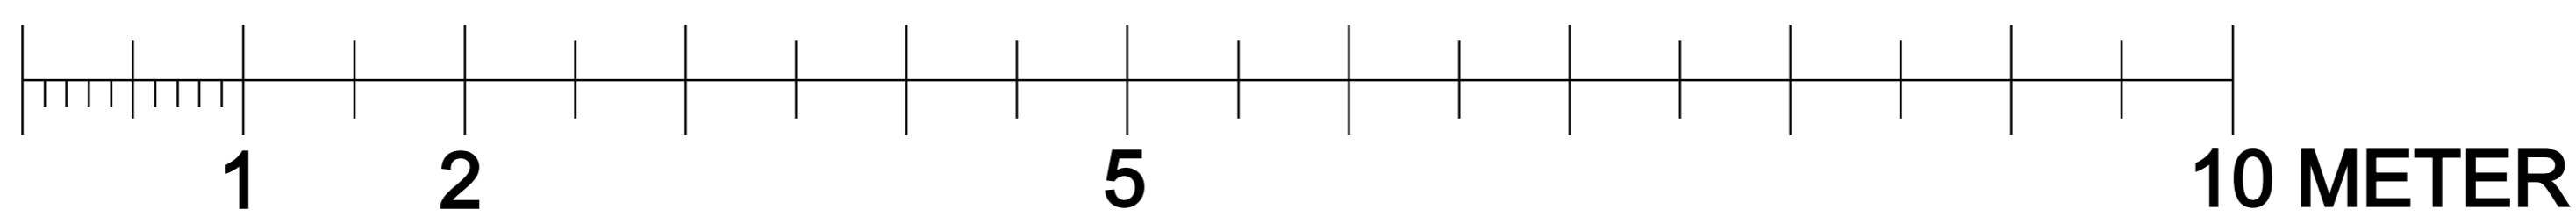

Lägenhetsnummer: 3:2-1310

Diktarvägen 13
171 69 Solna

Kvadratmeter: 35 kvm

Antal rum: 2

Våning: 3 tr

TECKENFÖRKLARING

/	Klädhängare	- - -	Överskåp
G	Garderob	↩	Dusch
ST	Städsåp	DM	Diskmaskin
KM	Kombimaskin	⊙⊙	Spishäll, med mikrovågsugn. Ej ugn.
K/F	Kyl / frys		