



# Poeten

## Diktarvägen 13

1 ROK, 27 KVM

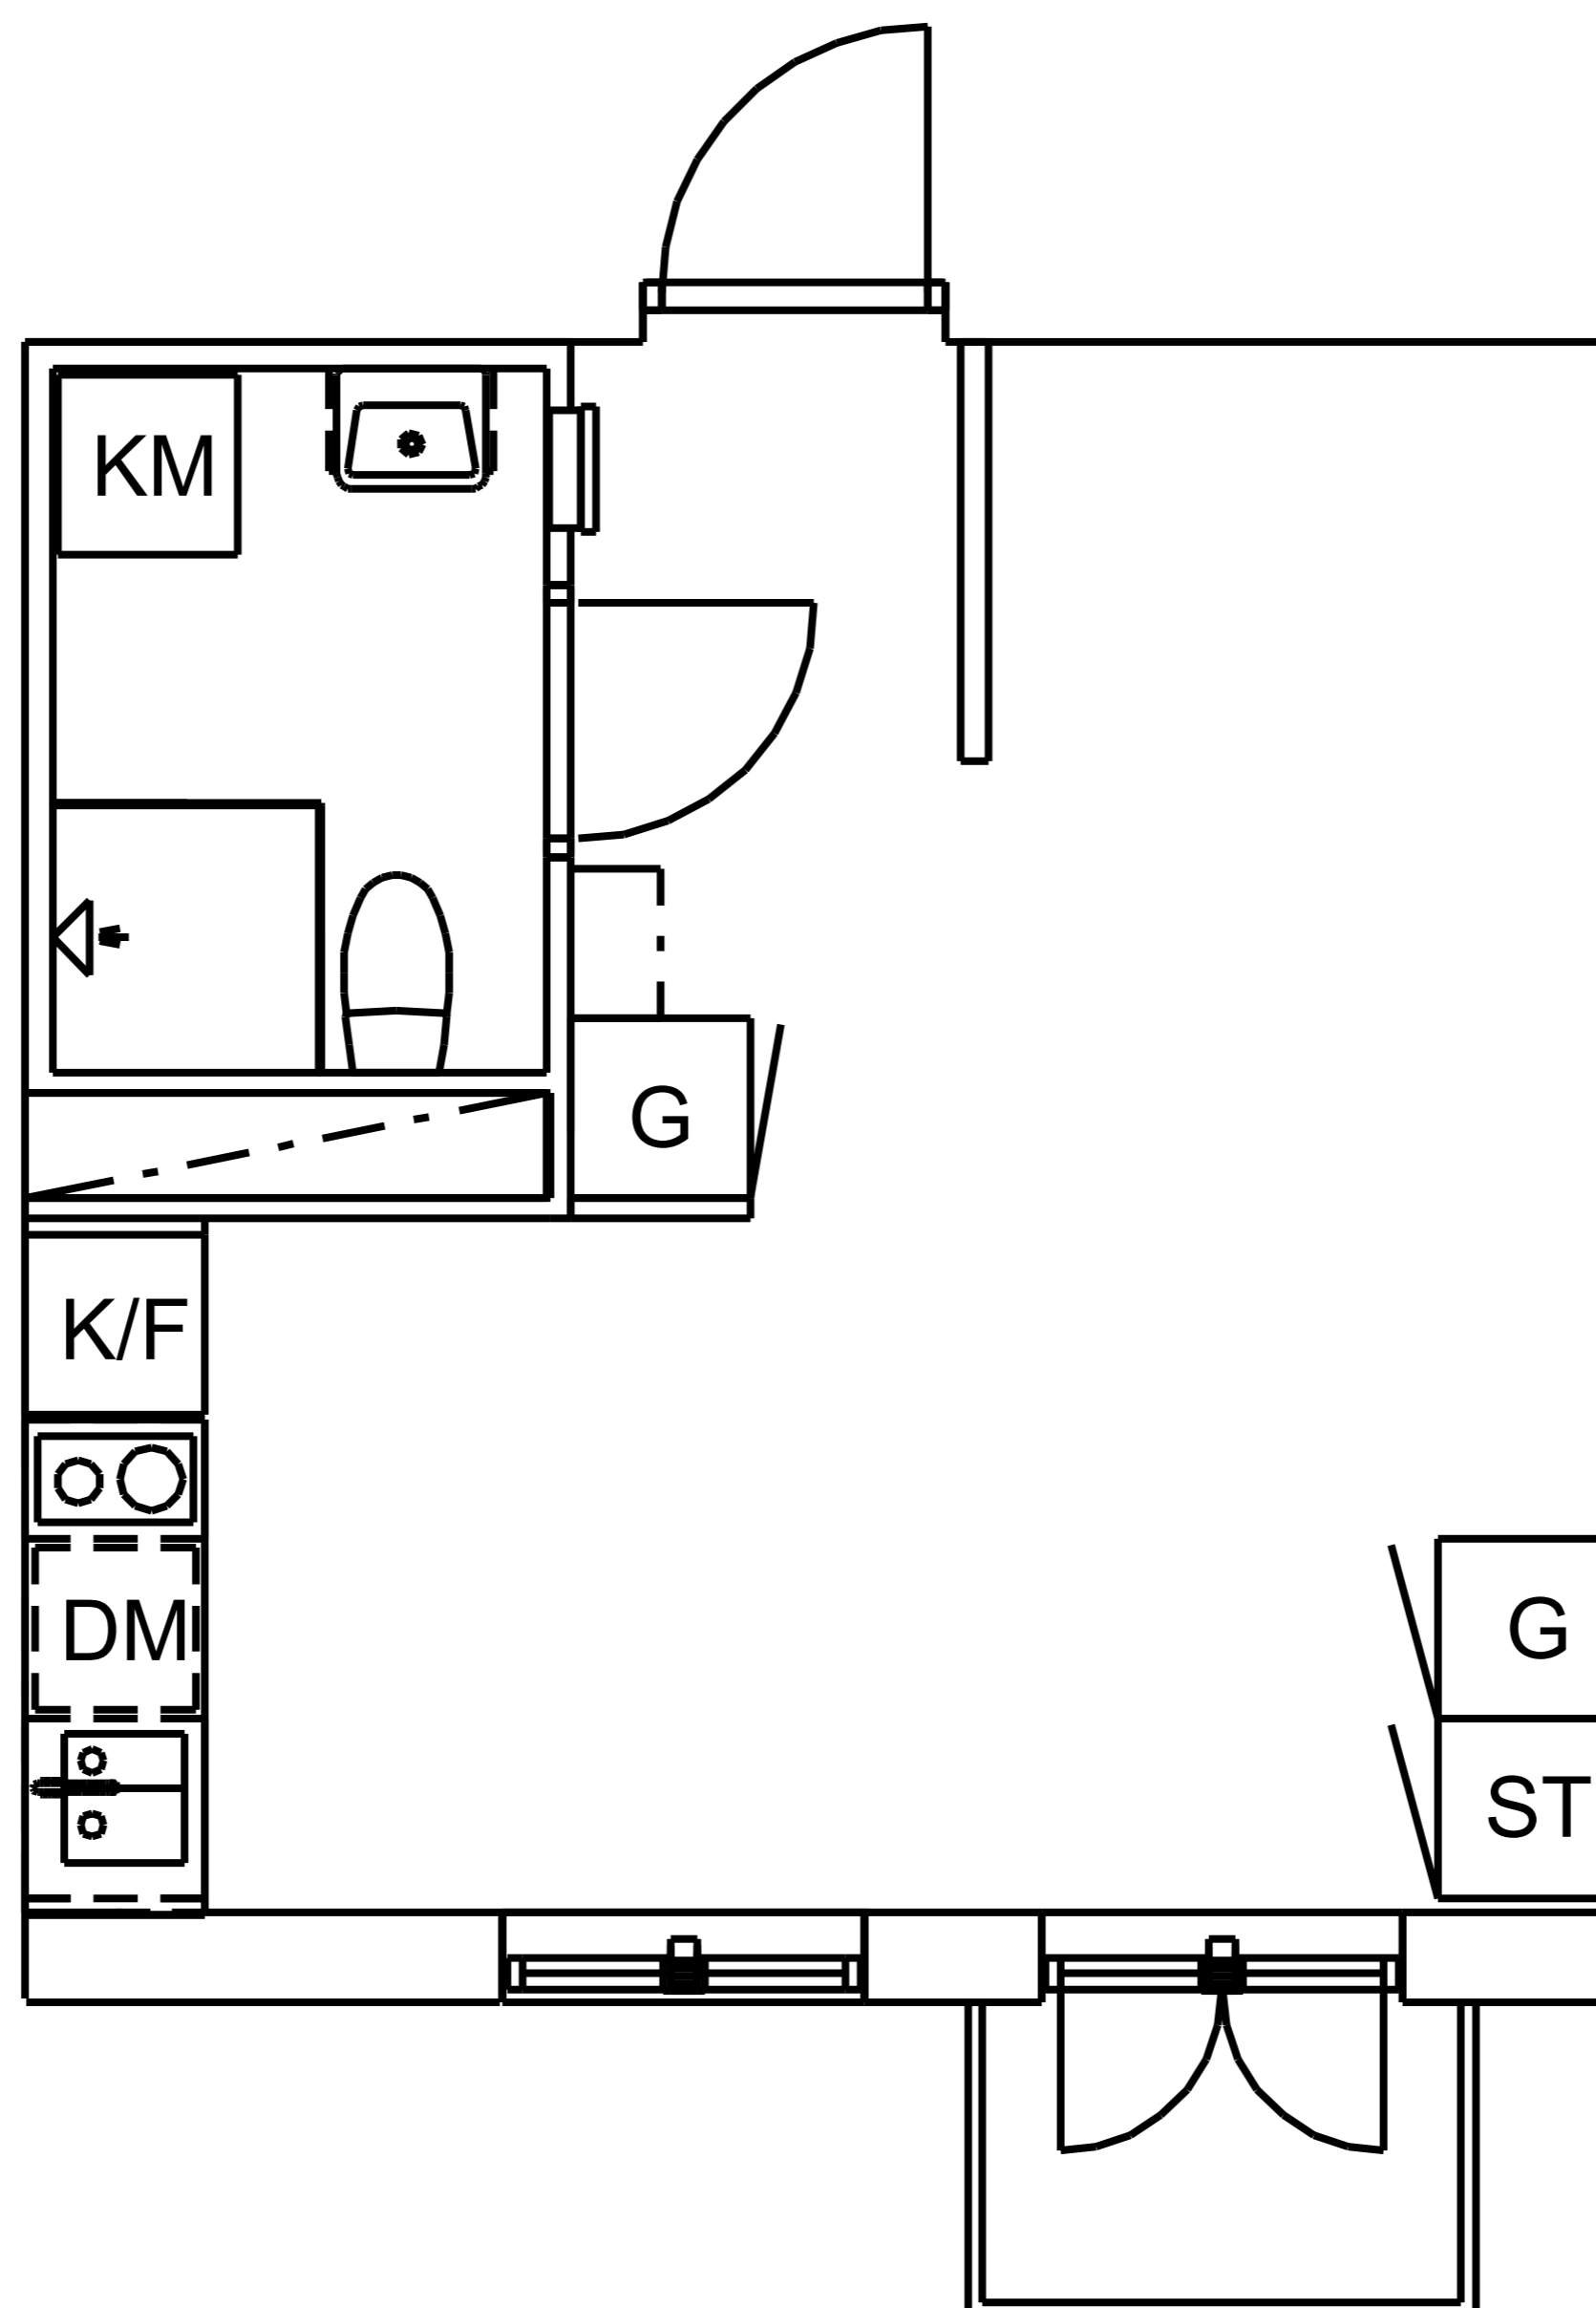

SKALA 1:100

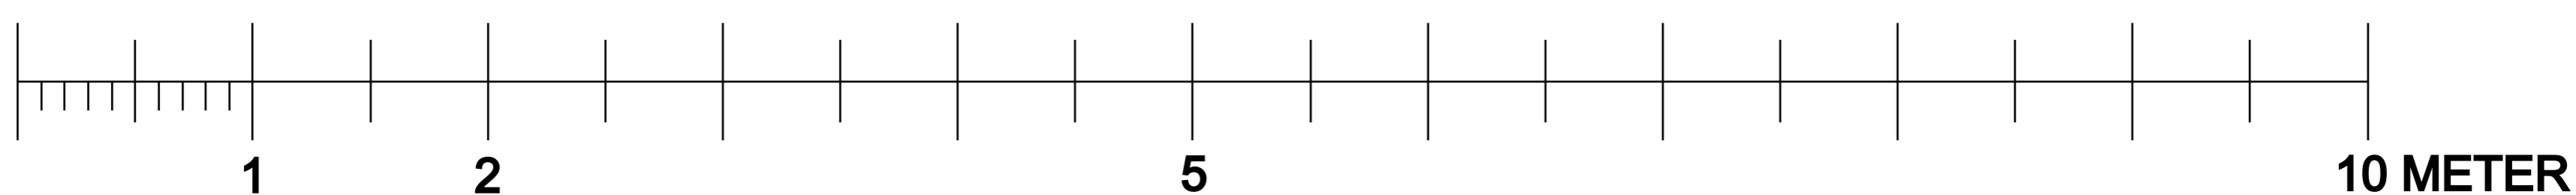

### TECKENFÖRKLARING

Lägenhetsnummer: 3:2-1306

Diktarvägen 13  
171 69 Solna

Kvadratmeter: 27 kvm

Antal rum: 1

Våning: 3 tr

||/|| Klädhängare

G Garderob

ST Städskåp

KM Kombimaskin

K/F Kyl / frys

--- Överskåp

◁ Dusch

DM Diskmaskin

⊙ Spishäll, med  
mikrovågsugn. Ej ugn.