



Poeten

Diktavägen 13

1 ROK, 27 KVM

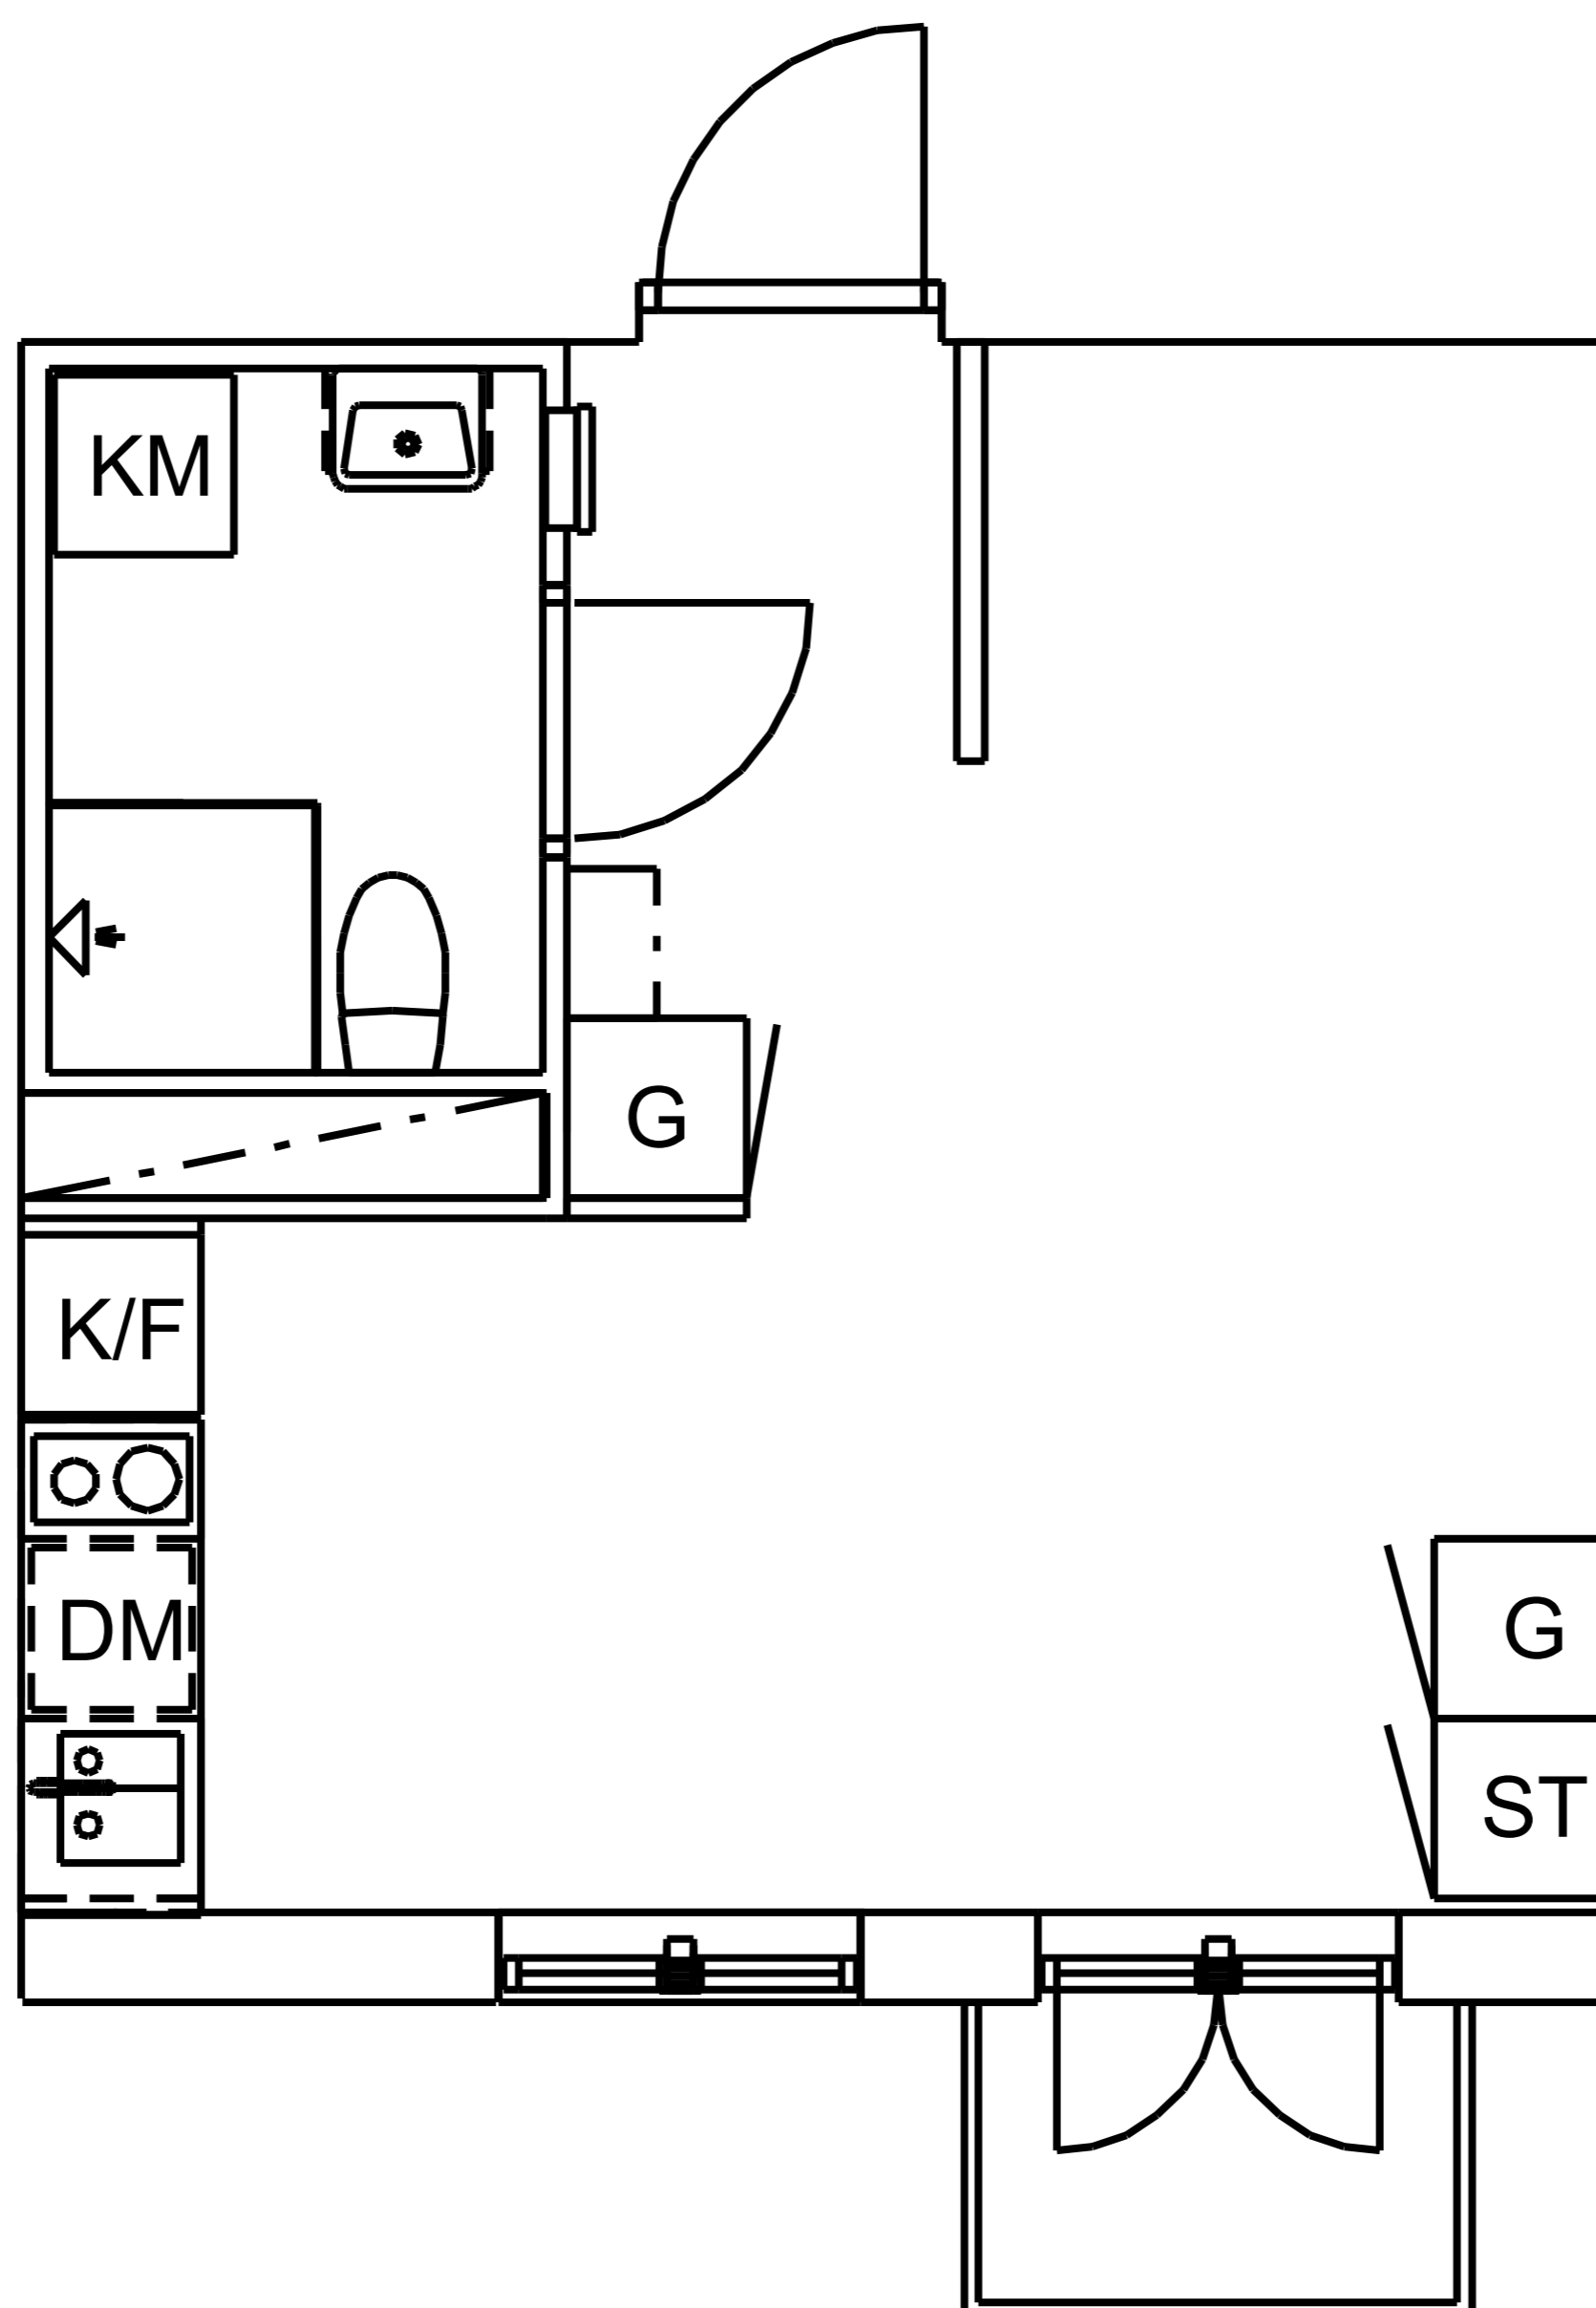

SKALA 1:100

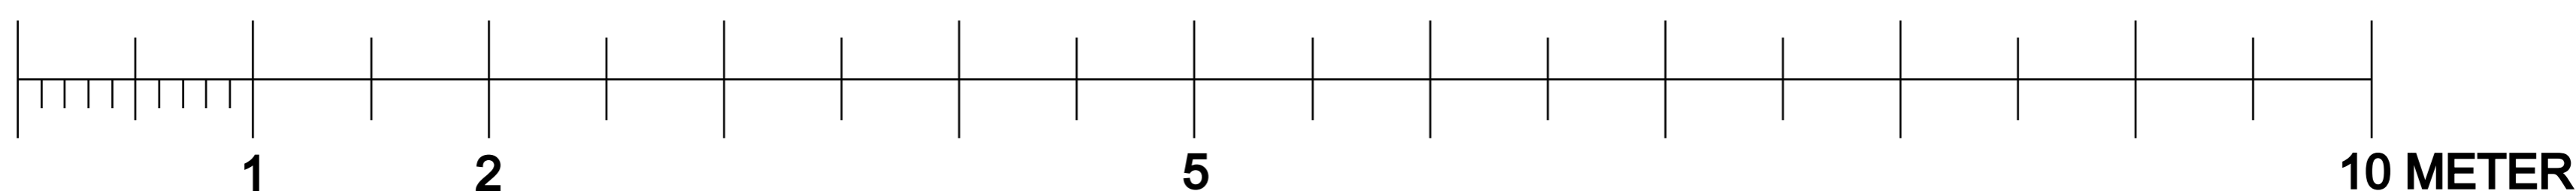

Lägenhetsnummer: 3:2-1304

Diktavägen 13
171 69 Solna

Kvadratmeter: 27 kvm

Antal rum: 1

Våning: 3 tr

TECKENFÖRKLARING

Klädhängare	Överskåp
Garderob	Dusch
Städskåp	Diskmaskin
Kombimaskin	Spishäll, med mikrovågsugn. Ej ugn.
Kyl / frys	