



Poeten

Diktavägen 13

1 ROK, 27 KVM

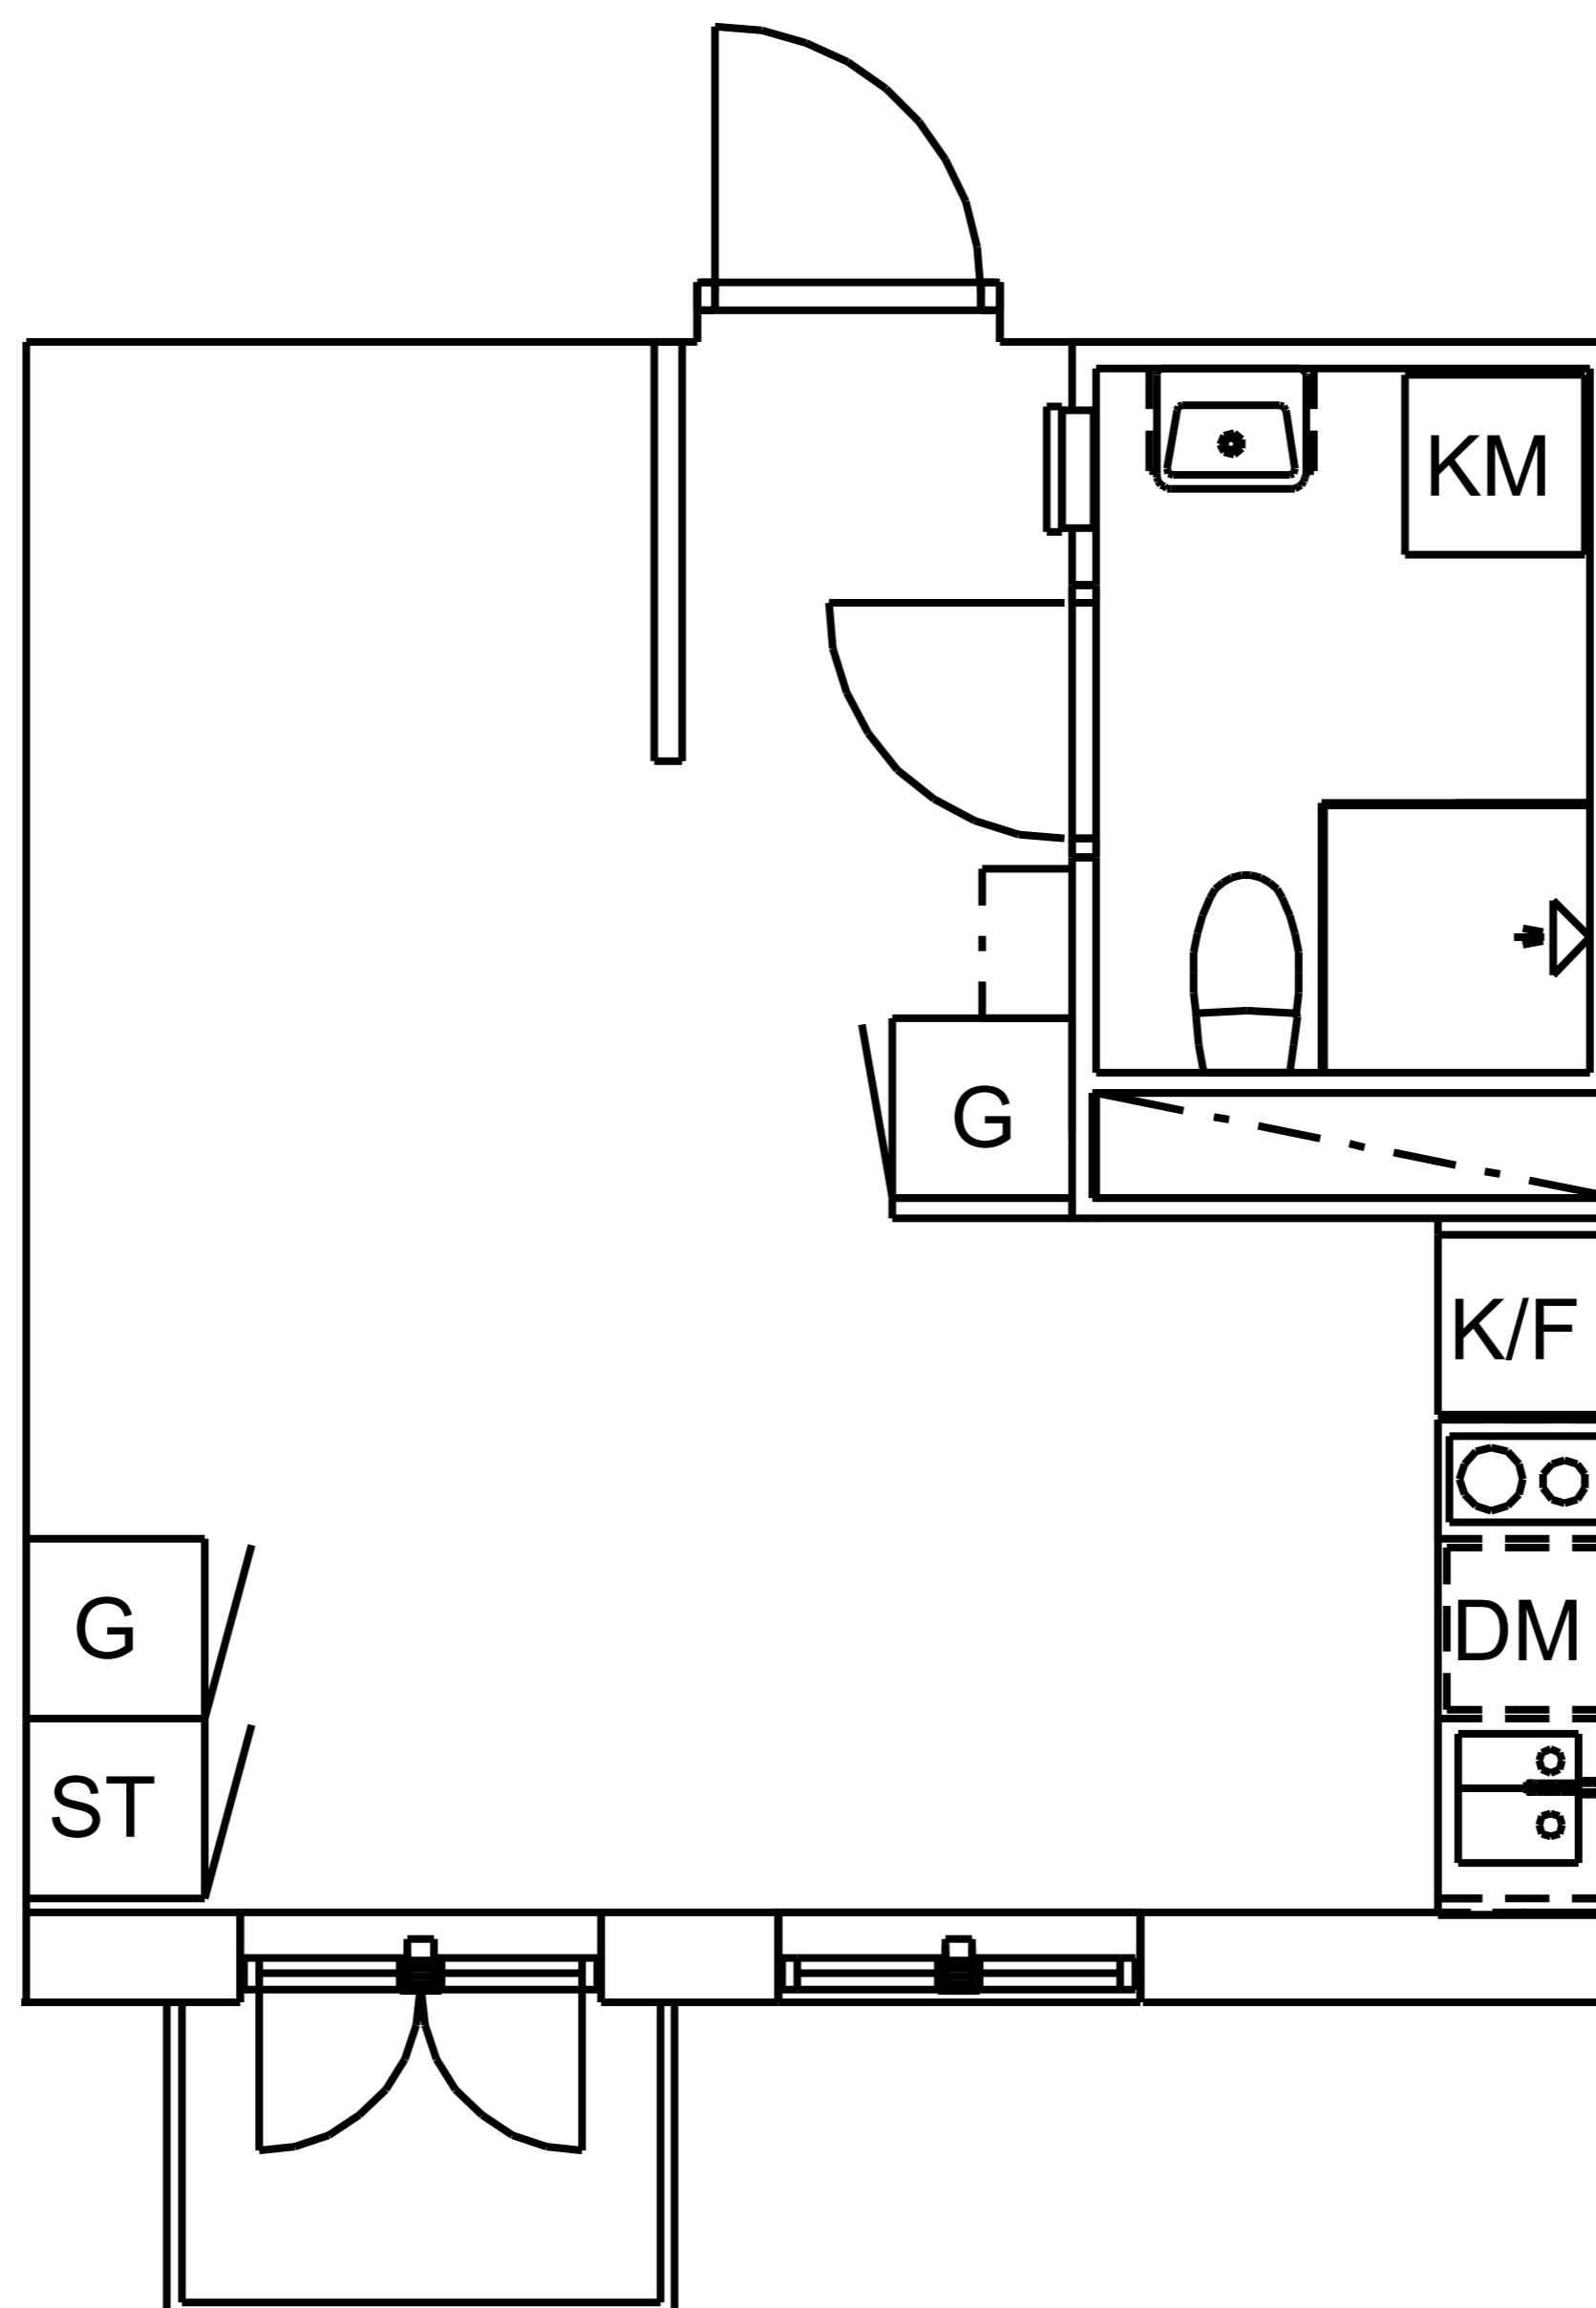

SKALA 1:100

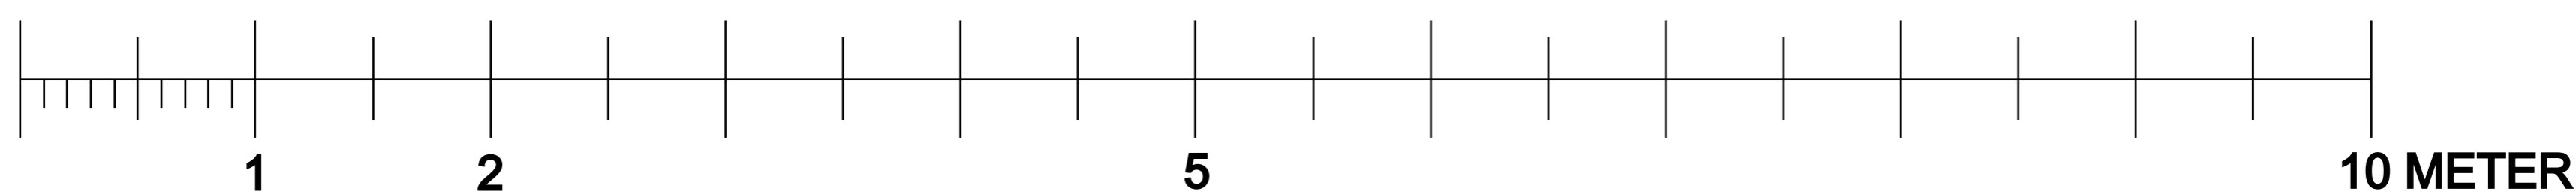

TECKENFÖRKLARING

Lägenhetsnummer: 3:2-1303

Diktavägen 13
171 69 Solna

Kvadratmeter: 27 kvm

Antal rum: 1

Våning: 3 tr

||/|| Klädhängare

G Garderob

ST Städsåp

KM Kombimaskin

K/F Kyl / frys

--- Översåp

◁ Dusch

DM Diskmaskin

⊙ Spishåll, med
mikrovågsugn. Ej ugn.