


LGH 1B-1  
24,9 m<sup>2</sup>

TRILLING  
SÖDERARMSVÄGEN, KÄRRTORP

DAMMSKOGEN  
STUDENTBOSTÄDER

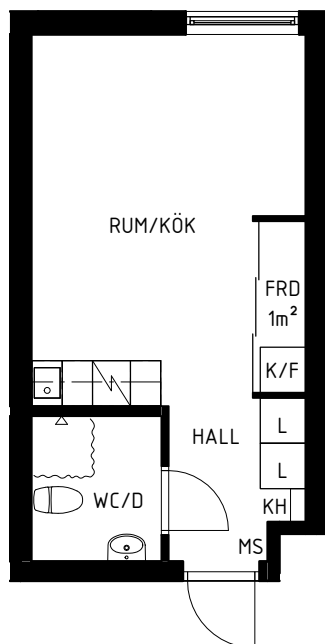

Hus 1

1003  
1005  
1007  
1008  
1010  
1202  
1205  
1207  
1209  
1211  
1213  
1215  
1217  
1219  
1222  
1225  
1227  
1409  
1411  
1413  
1415  
1417  
1420  
1423  
1425  
Hus 1: 25

Hus 2

1003  
1004  
1006  
1202  
1205  
1207  
1209  
1211  
1214  
1216  
1220  
1224  
1227  
1229  
1402  
1405  
1407  
1409  
1411  
1414  
1416  
1420  
1424  
1426  
1427  
1429  
Hus 2: 26

Hus 3



1002  
1004  
1201  
1203  
1206  
1208  
1210  
1212  
1214  
1218  
1221  
1223  
1227  
1229  
1230  
1401  
1403  
1406  
1408  
1410  
1412  
1414  
1418  
1421  
1423  
1425  
1427  
1429  
1430  
Hus 3: 29  
Totalt antal: 80

HUS 1: Söderarmsvägen 26A  
HUS 2: Söderarmsvägen 28A  
HUS 3: Söderarmsvägen 30A

Skala 1:100

0 1 2 3 4 5m

**G** GARDEROB  
**FRD** FÖRRÅD  
**KH** KAPPHYLLA  
**K/F** KYL OCH FRY  
**L** LINNESKÅP  
**MS** MEDIASKÅP  
**ST** STÄDSKÅP  
**✓** SPIS MED UGN

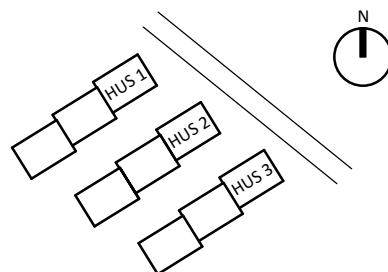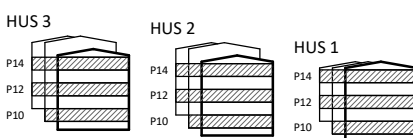

Rumshöjd är ca 2,5 m där inget annat anges.  
Bröstningshöjd på fönster är ca 0,6 m där inget annat anges.  
Inspektionssluckor redovisas ej på denna handling