


Kv. Varpen 2, Huddinge

BRABO TEA™

5 rum och kök, 106 m²
Lgh nr 3-01

Upprättad den: 2012-03-09

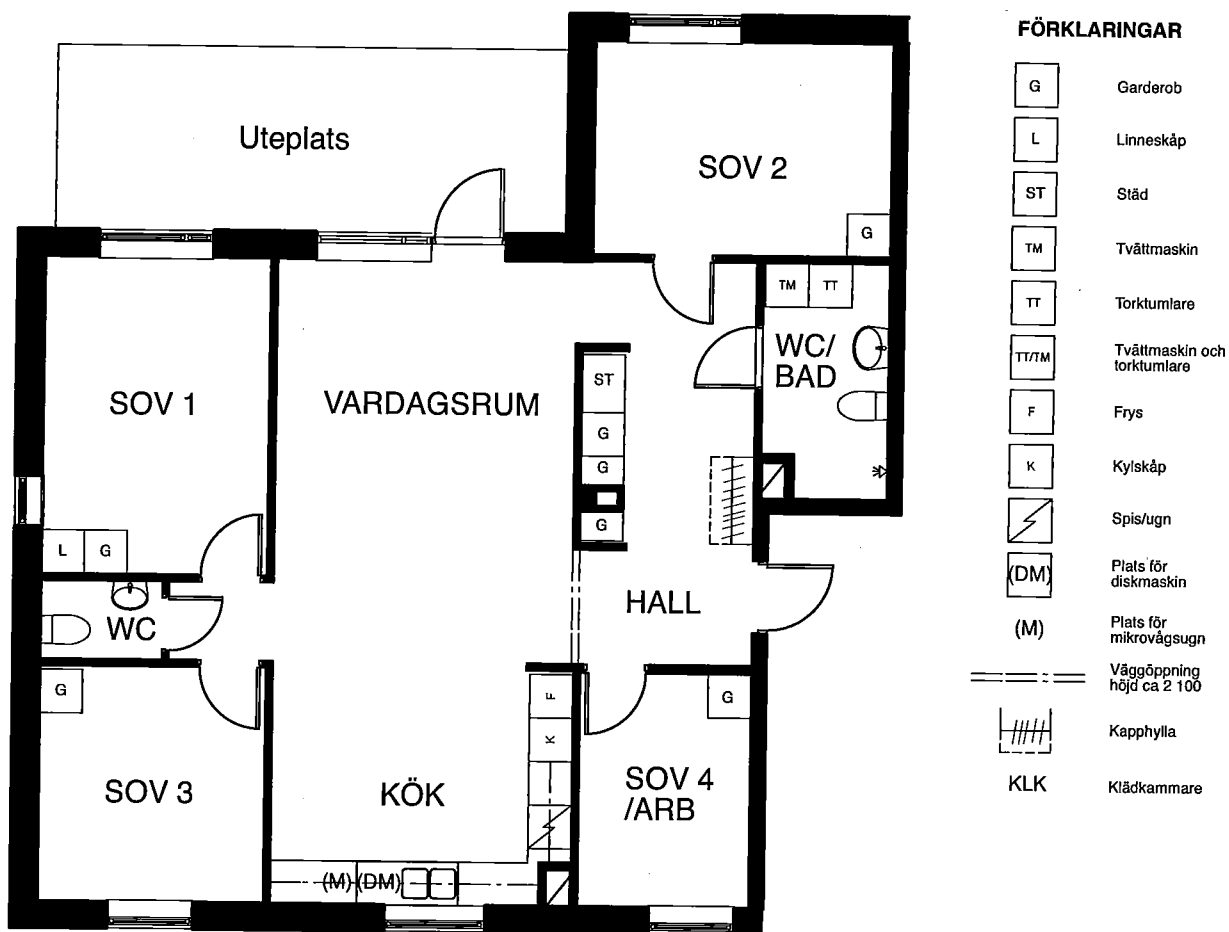

FÖRKLARINGAR

- Garderob
- Linneskåp
- Städ
- Tvättmaskin
- Torktumlare
- Tvättmaskin och torktumlare
- Frys
- Kylskåp
- Spis/ugn
- Plats för diskmaskin
- Plats för mikrovågsugn
- Väggöppning höjd ca 2 100
- Kapphylla
- Klädkammare

Skala 1:100



Viss avvikelse kan förekomma.

