


Åstorpsringen 10 A

Plan 2, 4 rok, 88 kvm


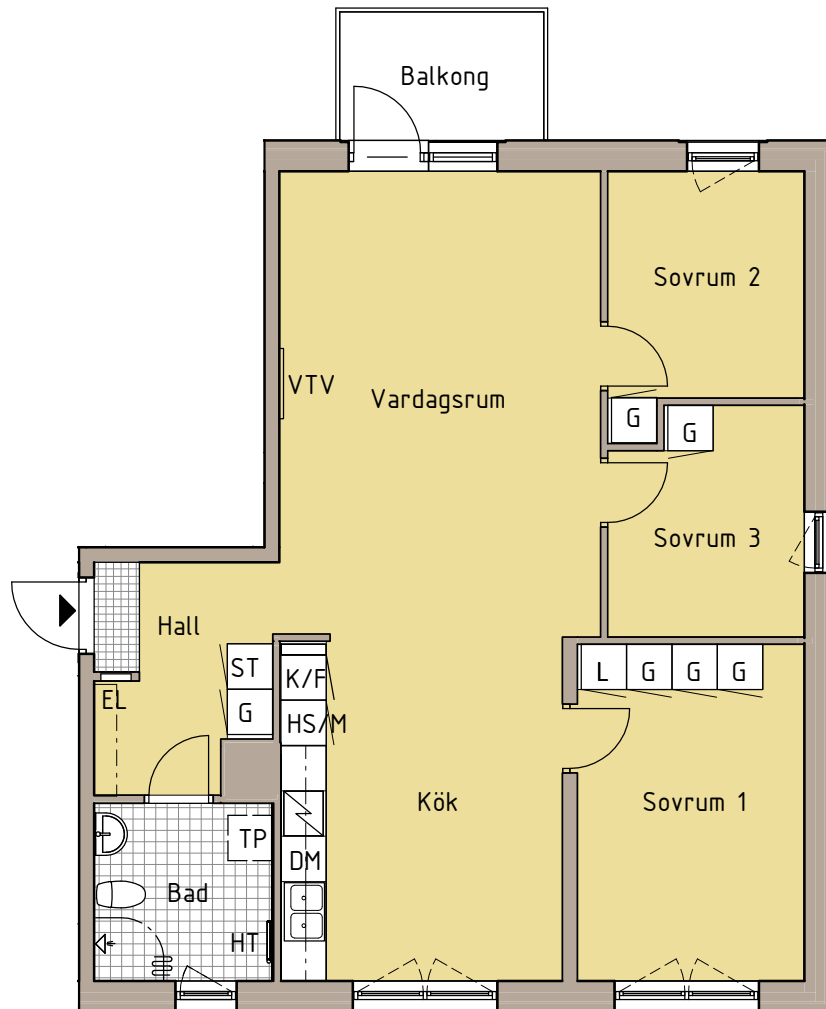


Teckenförklaring

Generellt gäller takhöjd 2,5 m.

Generellt gäller bröstningshöjd 650 mm.

TP	Plats för tvättpelare	DM	Plats för diskmaskin
EL	Elcentral	G	Garderob
K	Kyl	L	Linneskåp
F	Frys	SG	Skjutdörrsgarderob
K/F	Kyl/Frys	ST	Städ
HT	Handukstork	M	Plats för micro
Golv		HS	Högskåp
Klinker	Klinker i Bad, WC & hall	VTV	Förstärkt vägg för TV
Spis	Spis med häll	TK	Takkupa
		TF	Takfönster

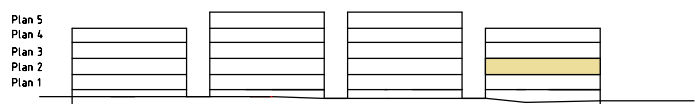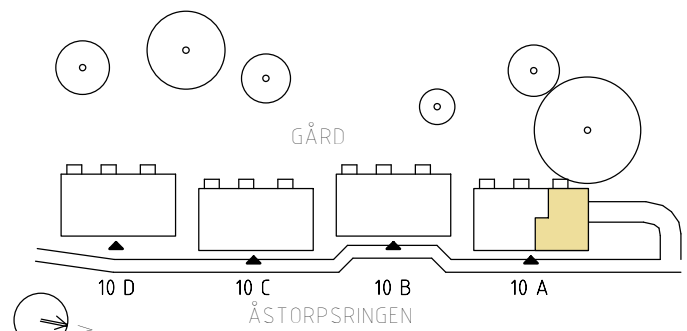

Plan 4 och 5 är vindsvåningar

0 1 2 3 4 5 m

Skala 1:100

Ytor preliminära. Rätt till ändringar förbehålles.

2017-06-22