



1 RoK31m²

LGH 1.1404

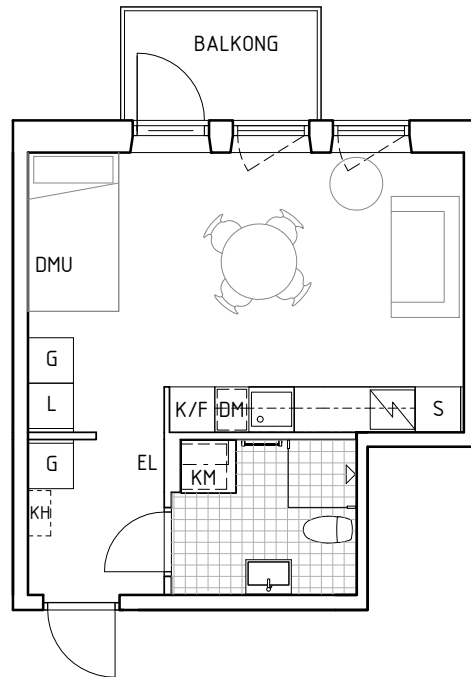

SKALA 1:100 (A4)

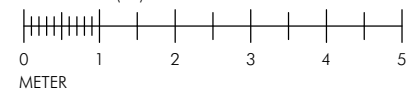

Fakta


Planritning för lgh: 1.1404
Takhöjd: ca 2,5 m
Förråd: Externt
Balkong: ca 4 m²

HUSNR | VÅNING | LGHNR
LGH X . XX XX

FÖRKLARINGAR

GARDEROB	DISKMASKIN
LINNESKÅP	TVÄTTMASKIN
STÄDSKÅP	TORKTUMLARE
HÅLL OCH UGN	KOMBINERAD TM OCH TT
KYL	KLK KLÄDKAMMARE
FRYS	FRD FÖRRÅD
KYL/FRYS	EL EL-CENTRAL
KAPPHYLLA	DMU DATA-/MEDIAUTTAG
KLÄDSTÅNG	VÄGGSKÅP OVAN BÄNKSIVA
SCHAKT	SKJUTDÖRR

ORIENTERINGSFIGUR

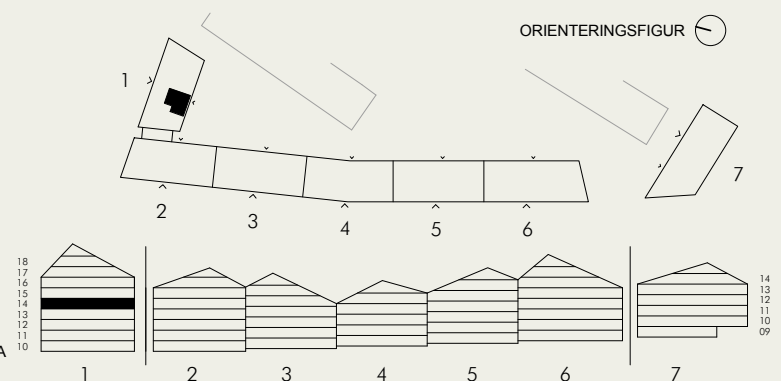

Stena Fastigheter förbehåller sig rätten till ändringar och reserverar sig för eventuella feltryck. Avvikelser kan förekomma.