


# GAFFELSEGLET 26

Lägenhetsnummer: 1404




4 ROK  
ca 80 m<sup>2</sup>

## PLANRITNING

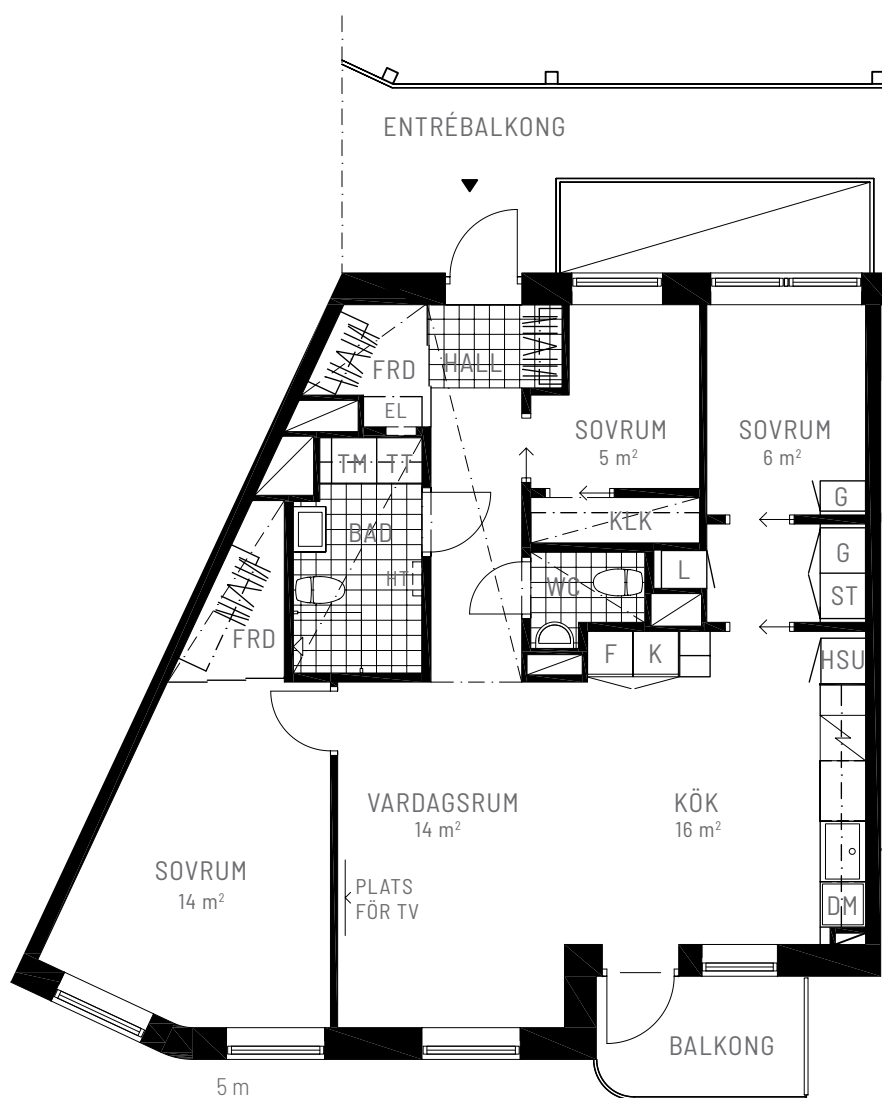

SKALA 1:100

## ORIENTERINGSFIGUR

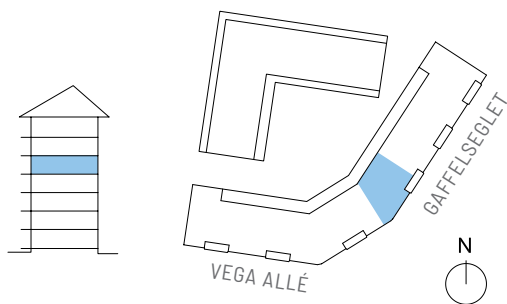

## SYMBOLFÖRKLARING

|  |                                       |  |              |
|--|---------------------------------------|--|--------------|
|  | Spis                                  |  | Garderob     |
|  | Diskmaskin                            |  | Städsåp      |
|  | Kyl                                   |  | Linnesåp     |
|  | Frys                                  |  | Tvättmaskin  |
|  | Kyl/Frys                              |  | Torktumlare  |
|  | Högskåp med ugn och micro             |  | Kombimaskin  |
|  | Sänkt takhöjd<br>Min 2300 mm          |  | Handdukstork |
|  | Förråd i lgh, externt förråd finns ej |  | Elskåp       |



**Stena Fastigheter**

## BOFAKTABLAD

Stena Fastigheter förbehåller sig rätten till ändringar och reserverar sig för ev feltryck. Avvikelser kan förekomma.