

VEGA Kv.9


BOFAKTABLAD

SPG

SCANDINAVIAN PROPERTY GROUP

Vega

LGH-TYP	STORLEK	YTA
31	2 ROK	47 m ²
LGH-NR	VÅNINGSPLAN	
11501	15	

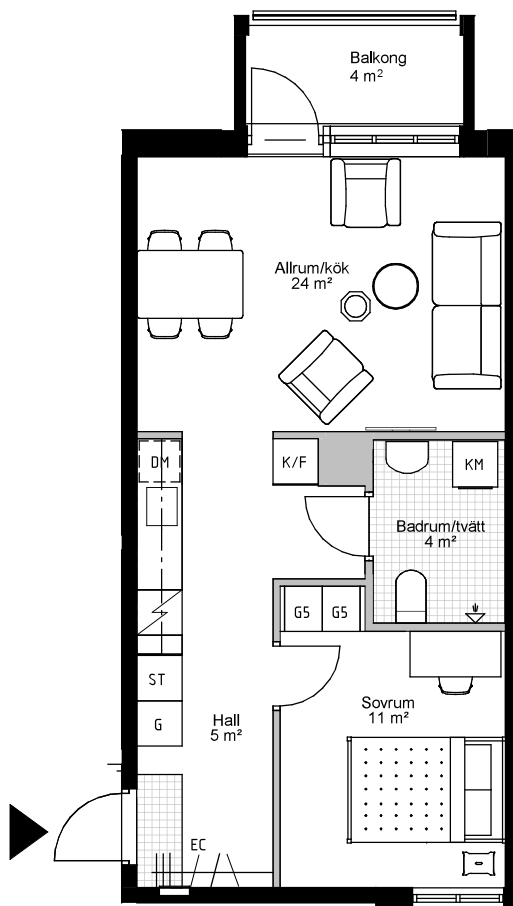


Takhöjd 2,5 m.
Lägre takhöjd i badrum och hall.
Lägre takhöjd förekommer även lokalt i delar av rum.
Högre takhöjd förekommer i rum på plan 15.

SKALA 1:100



METER

ORIENTERINGSFIGUR

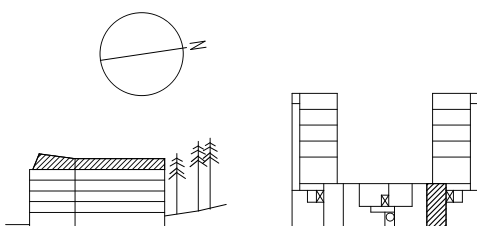

SYMBOLFÖRKLARING

▶	Entré
K	Kyl
F	Frys
K/F	Kyl/frys
DM	Diskmaskin
EC	Elcentral
TM	Tvättmaskin
TT	Torktumlare
KM	Kombinerad tork- & tvättmaskin
TP	Tvättmaskin och torktumlare i pelare
ST	Städskap 60 cm bredd
ST5	Städskap 50 cm bredd
G	Garderob 60 cm bredd
G4	Garderob 40 cm bredd
G5	Garderob 50 cm bredd

2020-09-01

AVVIKELSER KAN FÖREKOMMA.
RÄTT TILL ÄNDRINGAR FÖRBEHÅLLS.

BSK A