


**2 rum och kök, 40 kvm**


5831-140103 (1103)

5831-140203 (1203)

5831-140303 (1303)

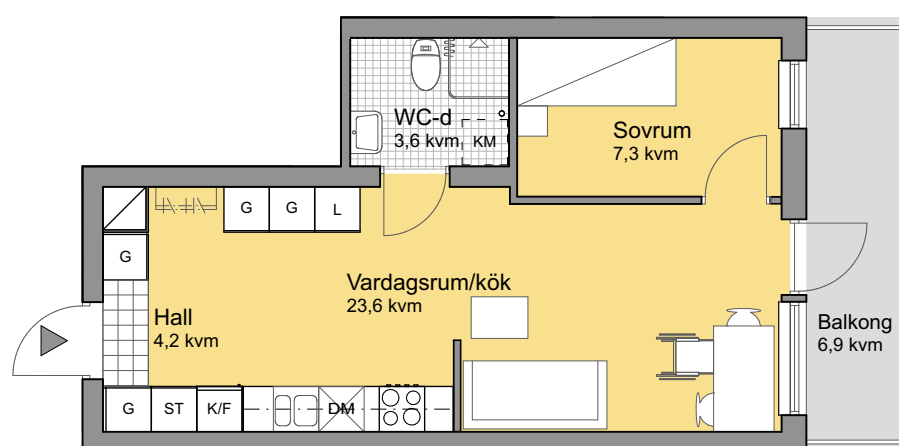

Skala 1:100

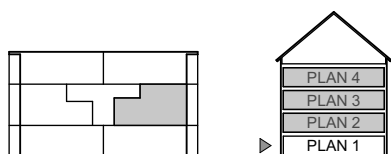

**FÖRKLARINGAR**

	KYL/FRYS
	SPIS
	DISKHO
	FÖRBERETT FÖR DISKMASKIN
	STÄDSKÅP
	GARDEROB
	LINNESKÅP
	KAPPHYLLA
	SCHAKT
	FÖRBERETT FÖR KOMBIMASKIN

Förråd: Lägenhetsförråd på vindsplan  
Rumshöjd: Samtliga rum inom lägenheten 2,5 m  
Bröstningshöjd fönster: 0,6 m öfg