


3 ROK
67 m²
(varav 4 m² BiA)

Viggby Ängar
LGH 01.0804

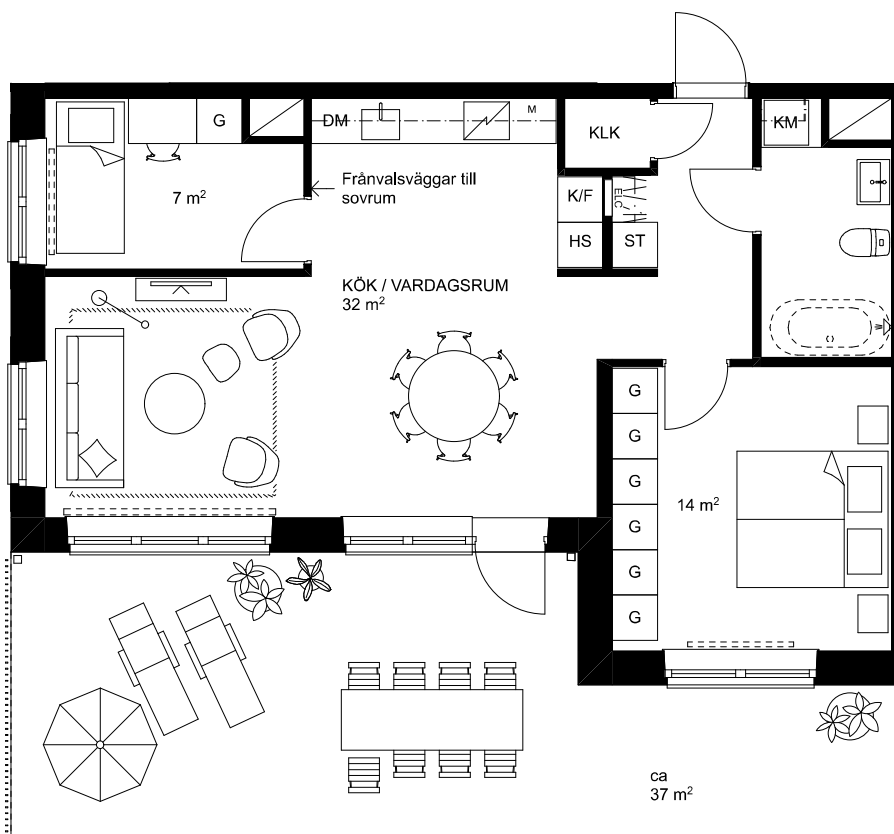

Aros Bostad





Skala 1:100

0 1 2 3 4 5m



BH	BRÖSTNINGSHÖJD	G	GARDEROB
ELC	ELCENTRAL	ST	STÄDSKÅP
KLK	KLÄDKAMMARE	K/F	KYL OCH FRY
W / F / W / F	FÖRVARINGSSYSTEM/ HATTHYLLA	HS	HÖGSKÅP
[Symbol]	VÄGGSKÅP	[Symbol]	INDUKTIONSHÅLL MED UGN
[Symbol]	RADIATOR	DM	DISKMASKIN
[Symbol]	TILLVAL	M	MIKROVÅGSUGN
[Symbol]	LOKAL SÄNKNING FÖR BALK	KM	KOMBINERAD TVÄTT OCH TORK
[Symbol]	LOKAL SÄNKNING I TAK	TM	TVÄTTMASKIN
[Symbol]	SCHAKT	TT	TORKTUMLARE

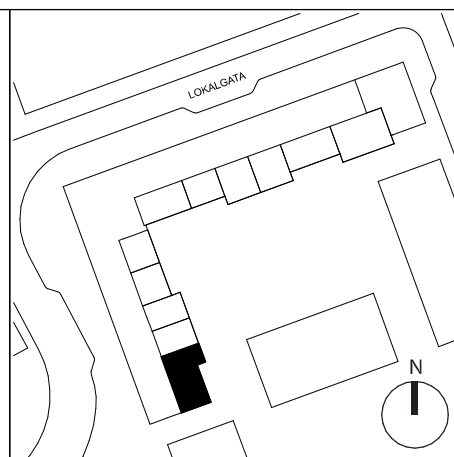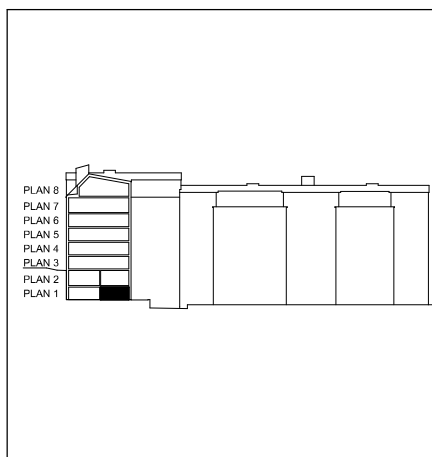

Rumshöjd är ca 2.5 m där inget annat anges.
Lokala sänkningar kan förekomma i våtrum/hall och passage.
Bröstningshöjd på fönster är ca 0.55 m där inget annat anges.

Rätt till ändringar förbehålles. Ytangelser är preliminära.
Bofakta gäller före materialbeskrivning.

2021-05-07