



UMAMI Park
Hallonbergen, Sundbyberg

BOFAKTA

2 RoK, ca 53 m²
LGH NR: 0107



Visualisering. Avvikelser kan förekomma.

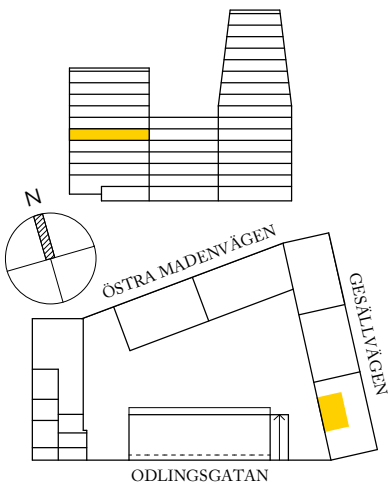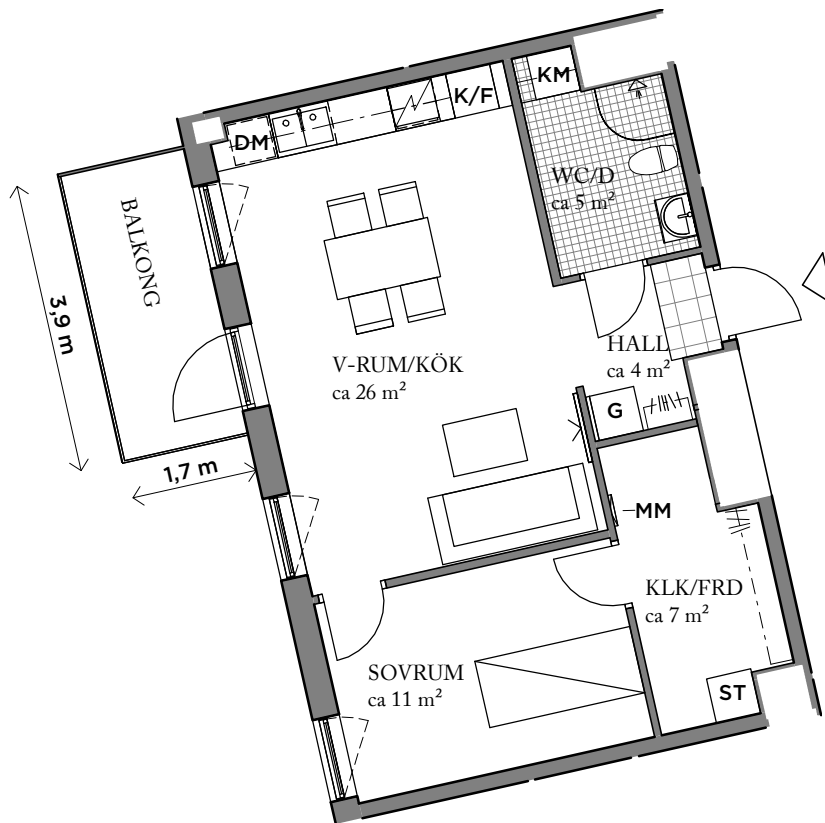

ORIENTERINGSFIGUR

FÖRKLARINGAR

G	GARDEROB		HATTHYLLA
ST	STÄDSKÅP		KLINKER
	SPIS		ÖPPNINGSBART FÖNSTER
K/F	KYL/FRYS		MULTIMEDIAUTTAG
DM	DISKMASKIN	MM	MULTIMEDIASKÅP
KM	KOMBIMASKIN		

Generell golvbeläggning om inget annat anges: ekparkett, trestav.
Takhöjd ca 2,7 meter om inget annat anges.

2019-08-23 - Wallenstam förbehåller sig rätten till ändringar.



SKALA: 1 : 100 (A4)