



3RoK64m²

LGH 2.1401

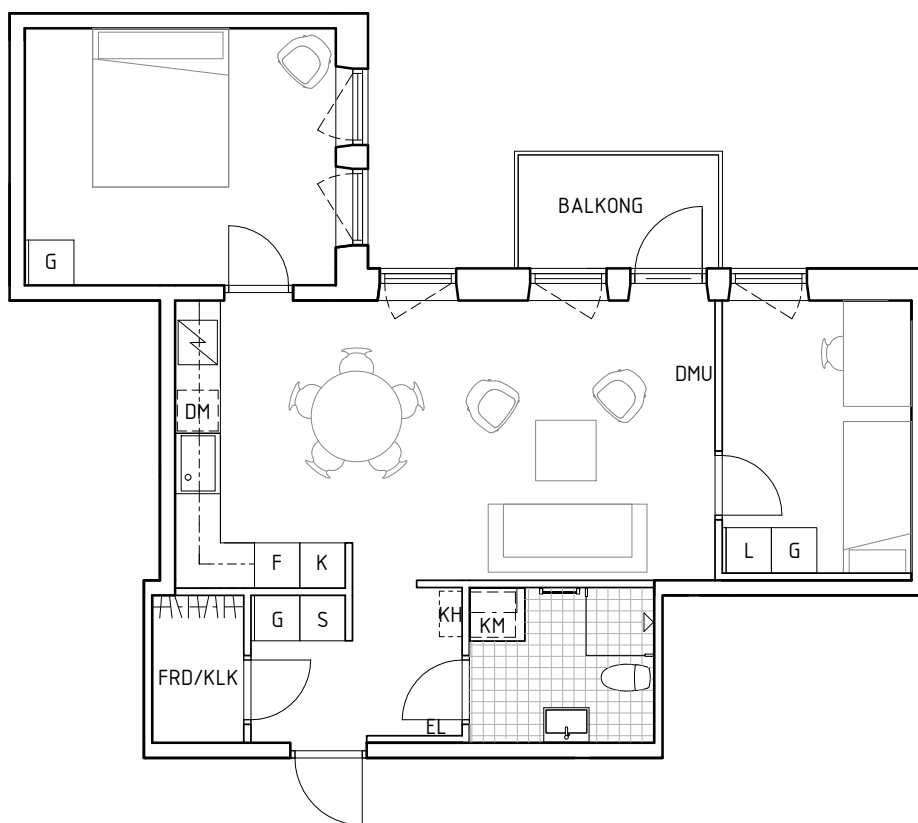

SKALA 1:100 (A4)

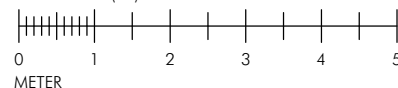

Fakta


Planritning för lgh: 2.1401
 Takhöjd: ca 2,5 m
 Förråd: 1 lägenhet
 Balkong: ca 4 m²

HUSNR | VÅNING | LGHNR
LGH X . XX XX

FÖRKLARINGAR

GARDEROB	DISKMASKIN
LINNESKÅP	TVÄTTMASKIN
STÄDSKÅP	TORKTUMLARE
HÅLL OCH UGN	KOMBINERAD TM OCH TT
KYL	KLÄDKAMMARE
FRY	FÖRRÅD
KYL/FRY	EL-CENTRAL
KAPPHYLLA	DATA-/MEDIAUTTAG
KLÄDSTÄNG	VÄGGSKÅP OVAN BÄNKSIVA
SCHAKT	VÄGGSKÅP I BADRUM
	SKJUTDÖRR

ORIENTERINGSFIGUR

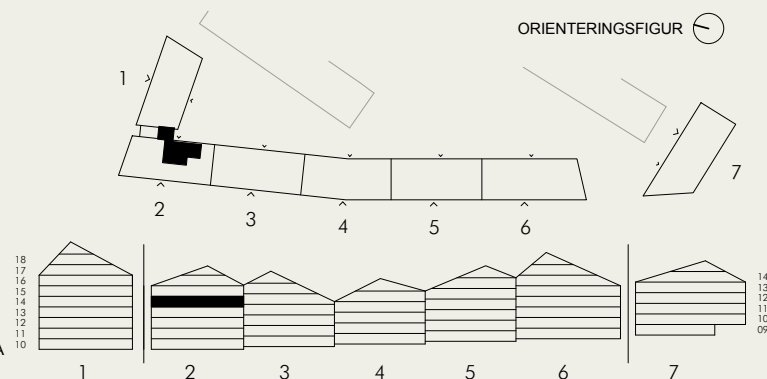

Stena Fastigheter förbehåller sig rätten till ändringar och reserverar sig för eventuella feltryck. Avvikelser kan förekomma.