


1 RoK31m²

LGH 6.1204

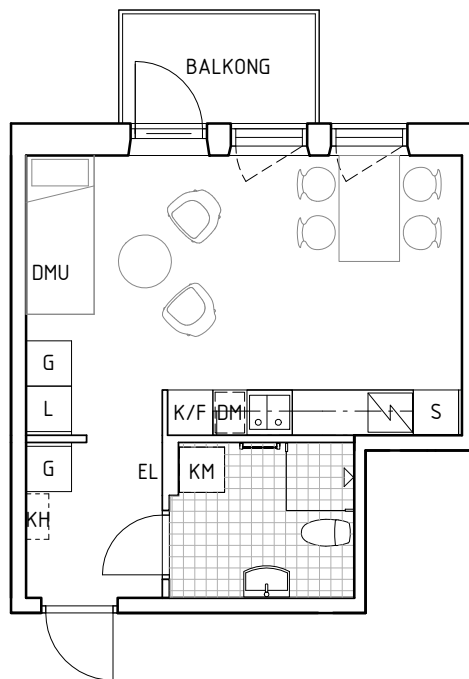

SKALA 1:100 (A4)



Fakta


Planritning för lgh: 6.1204
 Takhöjd: ca 2,5 m
 Förråd: Externt
 Balkong: ca 4 m²

HUSNR | VÅNING | LGHNR
LGH X . XX XX

FÖRKLARINGAR

| | |
|-----------------------|---------------------------------|
| G GARDEROB | DM DISKMASKIN |
| L LINNESKÅP | TM TVÄTTMASKIN |
| S STÄDSKÅP | TT TORKTUMLARE |
| M HÅLL OCH UGN | KM KOMBINERAD TM OCH TT |
| K KYL | KLK KLÄDKAMMARE |
| F FRY | FRD FÖRRÅD |
| K/F KYL/FRYS | EL EL-CENTRAL |
| KH KAPPHYLLA | DMU DATA-/MEDIAUTTAG |
| KL KLÄDSTÄNG | W VÄGGSKÅP OVAN BÄNKSIVA |
| S SCHAKT | B VÄGGSKÅP I BADRUM |
| | SD SKJUTDÖRR |

ORIENTERINGSFIGUR

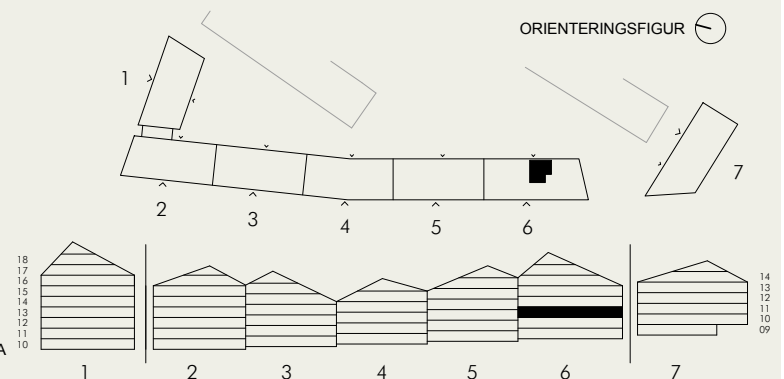

Stena Fastigheter förbehåller sig rätten till ändringar och reserverar sig för eventuella feltryck. Avvikelser kan förekomma.