


2 RK 31,4 M²

LÄGENHET 1-1102, 1-1202, 1-1302, 1-1402, 1-1502, 1-1602, 1-1702

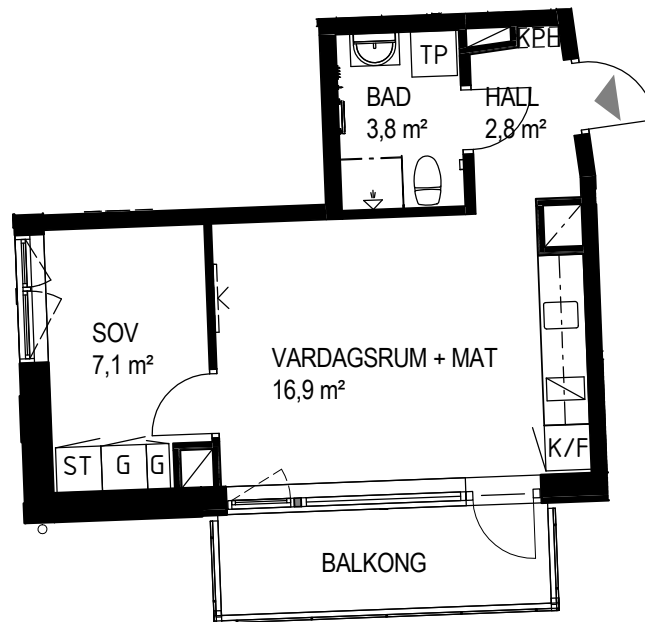


KV. KAVRINGEN 2



SKALA 1:100

K	KYLSKÅP	M	MICRO
F	FRYSSKÅP	MM	SKÅP
K/F	KYL / FRY	FRD	FÖRRÅD
TT	TORKTUMLARE	KLK	KLÄDKAMMARE
TM	TVÄTTMASKIN	KPH	KLÄDHYLLA MED STÅNG
TP	KOMBO TM / TT	□	SCHAKT
⚡	SPIS	⌋	PLATS FÖR TV
G	GARDEROB		
ST	STÄDSKÅP		

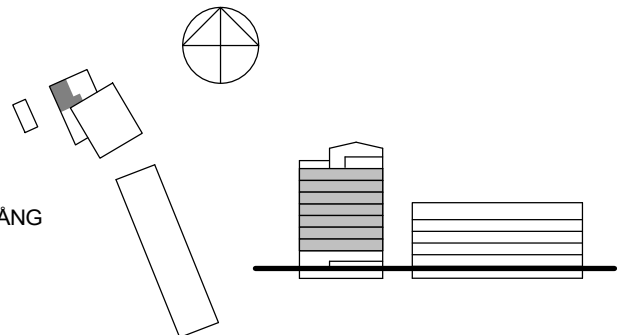

RUMSHÖJD ÄR C:A 2,25 M I BADRUM OCH C:A 2,44 M I ÖVRIGA RUM DÄR INGET ANNAT ANGES

RÄTT TILL ÄNDRINGAR FÖRBEHÅLLES

white

DATUM: 2019-09-27



BERGSUNDET