

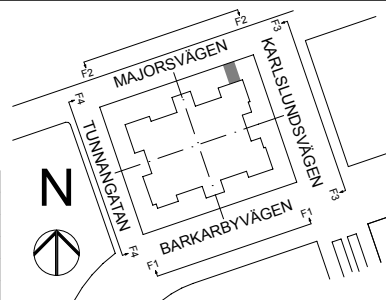
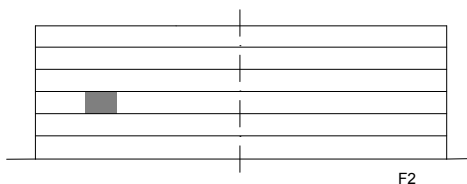


Kv. Barkarby, Barkarbystaden

Lägenhet nr. 1-1204
Plan 3

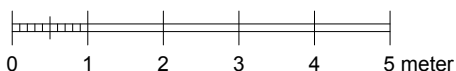

3 rum och kök 62.5 m²

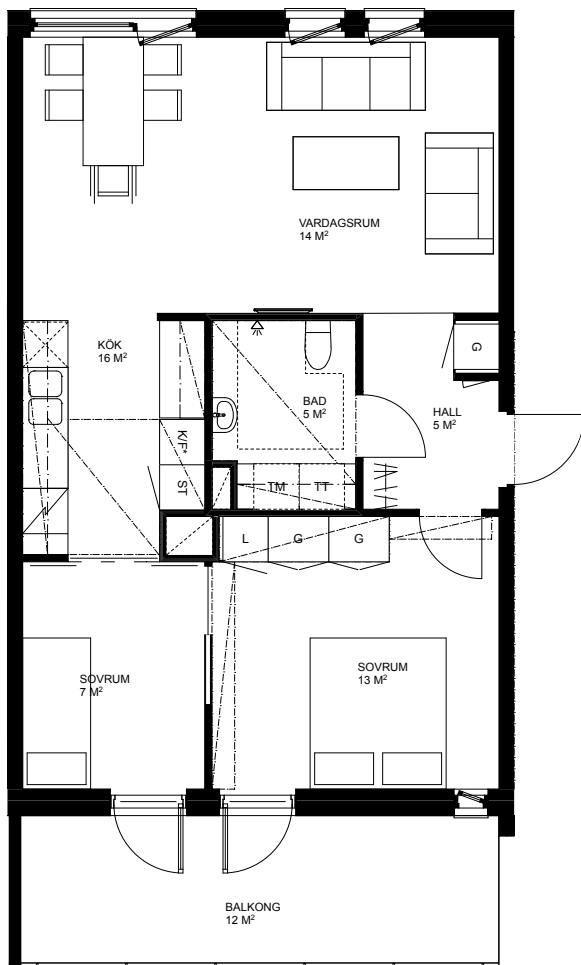

Skala 1:100


G Garderob	K Kylskåp	TM Tvättmaskin
L Linneskåp	F Frysskåp	TT Torktumlare
ST Städskåp	Spis med fläkt	KM Kombinerad tvättmaskin och torktumlare
H Högsåp	Förberett för diskmaskin	Undertak / Nerbyggd kanal i takvinkel
K/F Kyl och frys	Hatthylla / Klädstång	

Golvmaterial enl plan
Klinker i hall 20x20 cm
Klinker i bad 10x10 cm

Bänk och skåp över tvättutrustning i badrum

Rumsytor är ca-ytor

Yta för loggia ingår i lägenhetsytan.

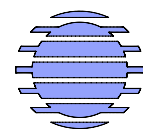

ByggVesta

2014-02-07

Med reservation för eventuella ändringar och ytangivelser.