

EKTORP



EKTORPSVÄGEN 19 G
NACKA




ByggVesta


Husnr-Lghnr 2-1408

3 Rmk, ca 44 m²

Plan 4

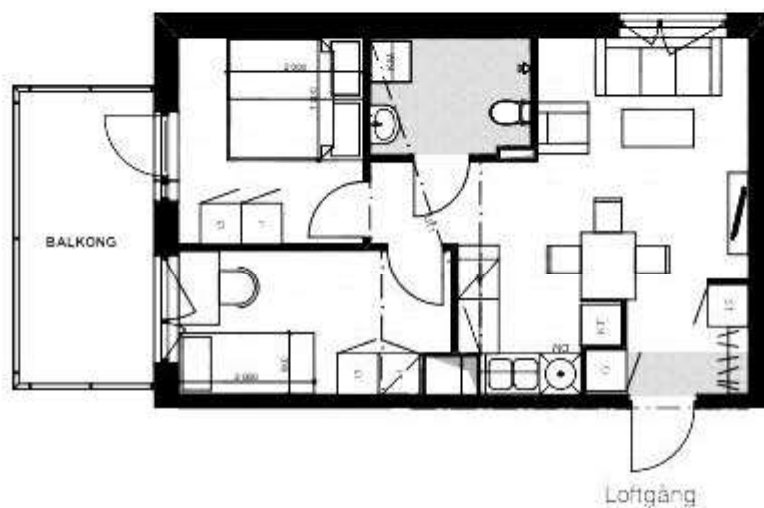

SKALA 1:100

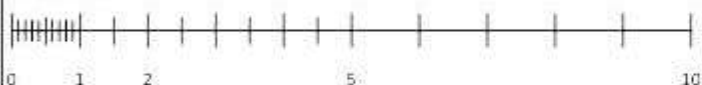


METER

FÖRKLARINGAR

(För ett redanstående rita med på överstående ritning finns det rita heller i ögenheter)

G GARDERÖB	TM TVÄTTMASKIN	K/F KYL/FRYS
L LINNESKÅP	TT TORKTUMLARE	⚡ SPIS MED FLÄKT
ST STÄDSKÅP	KM KÖYBIMASKIN	⊗ FÖRBERETT FÖR DISKMASKIN
## HÅT/HYLLA/ KLÄDSTÄNG		▨ UNDER TAK / INBYGGD KANAL / TAKVINKEL

ORIENTERINGSFIGUR

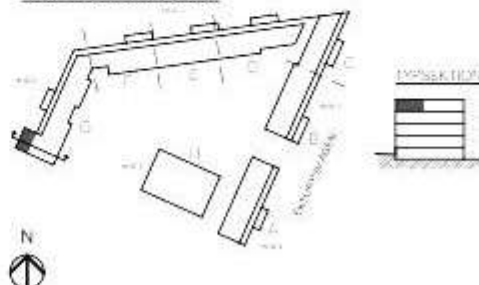

MED RESERVATION FÖR EVENTUELLA ÄNDRINGAR

2019-04-10



EKTORP

EKTORPSVÄGEN 19 G
NACKA




ByggVesta

Husnr-Lghnr 2-1408

3 Rmk, ca 44 m²

Plan 4

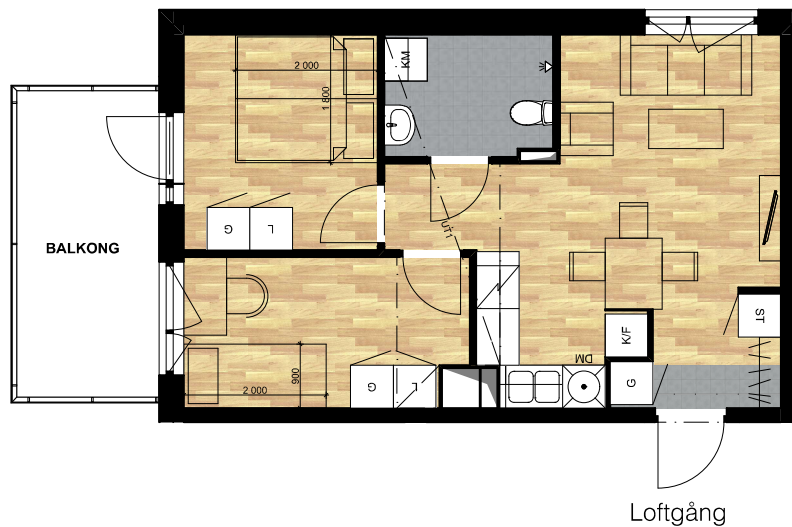

SKALA 1:100



METER


FÖRKLARINGAR

(finns nedanstående inte med på ovanstående ritning finns det inte heller i lägenheten)

G GARDEROB	TM TVÄTTMASKIN	K/F KYL / FRYS
L LINNESKÅP	TT TORKTUMLARE	SPIS MED FLÄKT
ST STÄDSKÅP	KM KOMBIMASKIN	FÖRBERETT FÖR DISKMASKIN
HATTHYLLA/ KLÄDSTÅNG	UNDERTAK / INBYGGD KANAL I TAKVINKEL	

MED RESERVATION FÖR EVENTUELLA ÄNDRINGAR

ORIENTERINGSFIGUR

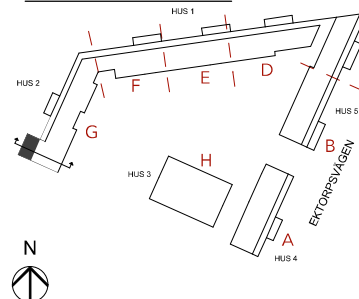

TYPSEKTION



2019-04-10