


Aspsättravägen 18

Lägenhetsnummer 41078-00106 Vån BV




2 ROK
ca 65 m²

PLANRITNING

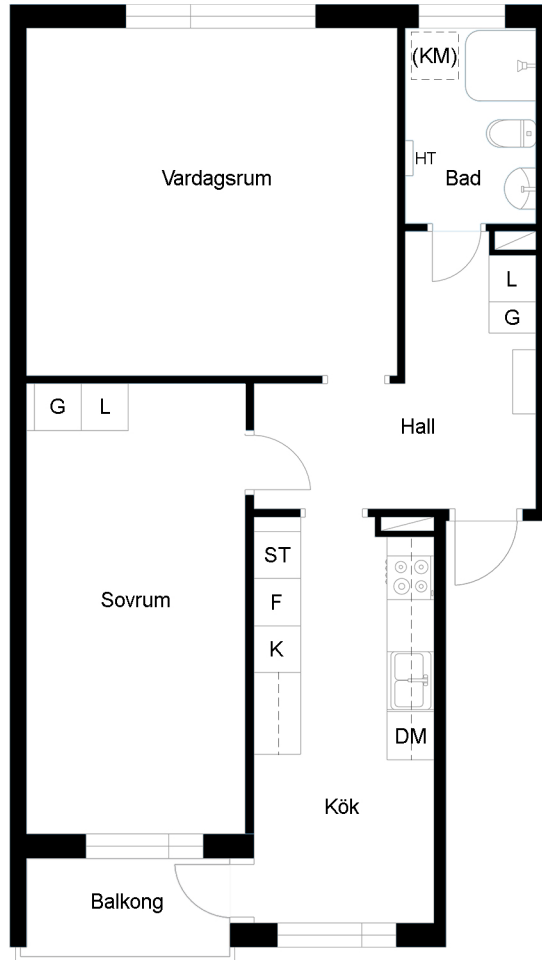

SKALA 1:100 0 5 m

ORIENTERINGSFIGUR

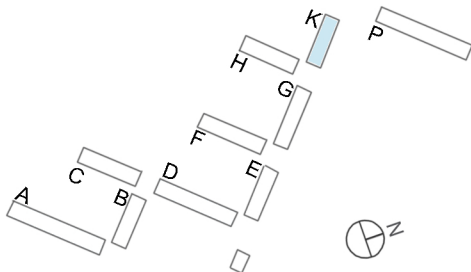

SYMBOLFÖRKLARING

KLK	Klädkammare	KPR	Kapprum
	Kyl/Frys		Garderob
	Högskap		Plats för tvättmaskin
	Hatthylla	HT	Handdukstork
	Elspis		Installationsschakt

Stena Fastigheter

BOFAKTABLAD

Stena Fastigheter förbehåller sig rätten till ändringar och reserverar sig för ev feltryck. Avvikelse kan förekomma.