
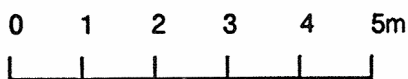


Kv Ballongberget Solna

LÄGENHETSNUMMER

01403
02403
03403
04403
15203
19203*


* UTEPLATS
I STÄLLET
FÖR BALKONG

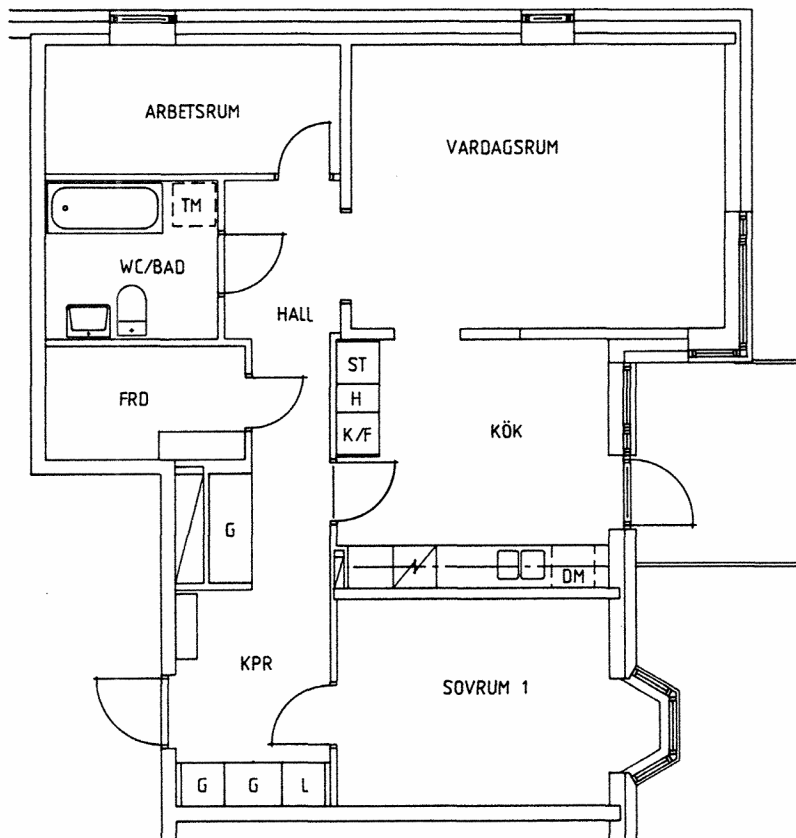

SKALA 1:100

FÖRKLARINGAR

- G - GARDEROB
- L - LINNESKÅP
- ST - STÄDSKÅP
- F - FRYSSKÅP
- K/S - KYL/SVALSKÅP
- K/F - KYL/FRYSSKÅP
- H - HÖGSKÅP
- DM - PLATS FÖR DISKMASKIN
- TM - PLATS FÖR TVÄTTMASKIN

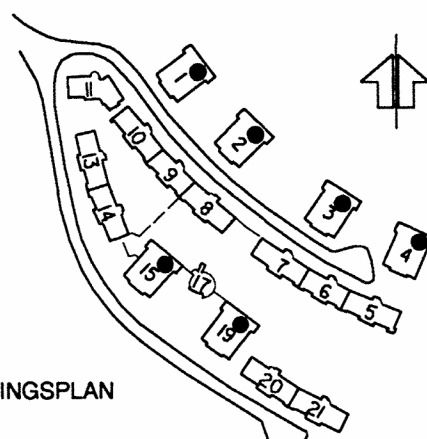

ORIENTERINGSPLAN