

LOVARTGRÄND 2

LÄGENHETSNUMMER 3-1504




4

ROK

ca 90 m²


PLANRITNING

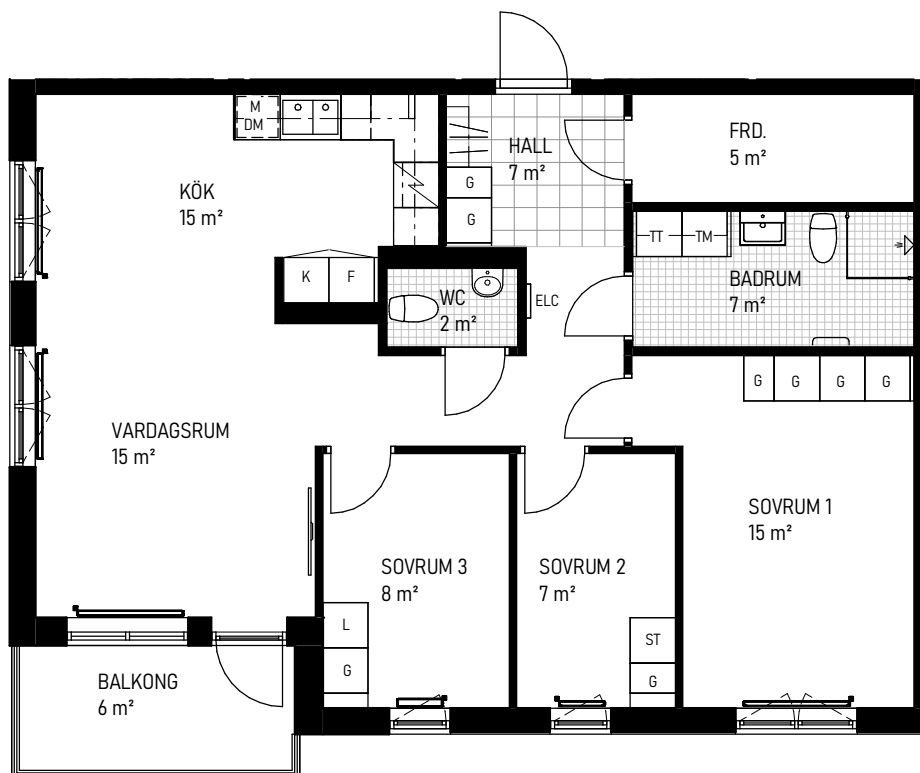


SKALA: 1:100



ORIENTERINGSFIGUR

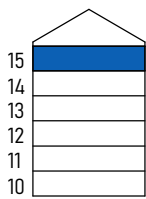

GAFFELSEGLET 8 GAFFELSEGLET 10

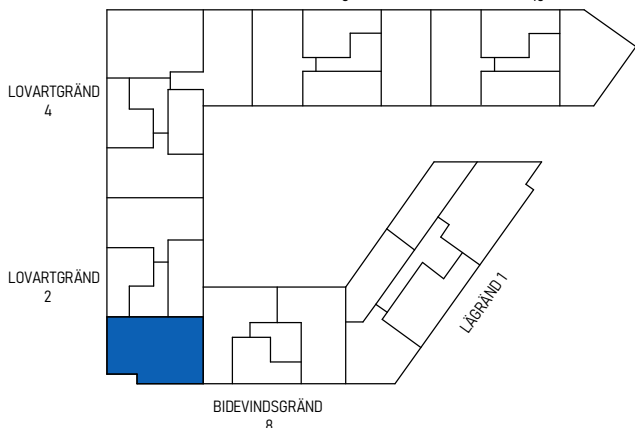

SYMBOLFÖRKLARING

K	KYL	G	GARDEROB		ÖVERSKÅP
F	FRYS	L	LINNESKÅP		FÖRRÅD
	SPIS/UGN	ST	STÄDSKÅP		HANDDUKSTORK
TT	TORKTUMLARE		KLINKER, BADRUM		RADIATOR
TM	TVÄTTMASKIN		SPISFLÄKT		EL OCH MEDIACENTRAL
DM	DISKMASKIN		HATTHYLLA/KLÄDSTÅNG		KLINKER, HALL
M	MIKROVÅGSUGN		VÄGG ÄR FÖRSTÄRKT FÖR TV		

Takhöjd ca 2,5 meter om ej annat anges.
Bröstningshöjd fönster: ca 0,7 meter om ej annat anges.
Förråd i lägenhet, externt förråd finns ej.



BOFAKTABLAD

Stena Fastigheter förbehåller sig rätten till ändringar och reserverar sig för feltryck.
Avvikelser kan förekomma.
2025-04-16