


Lgh:

0034

0041

0048

0055

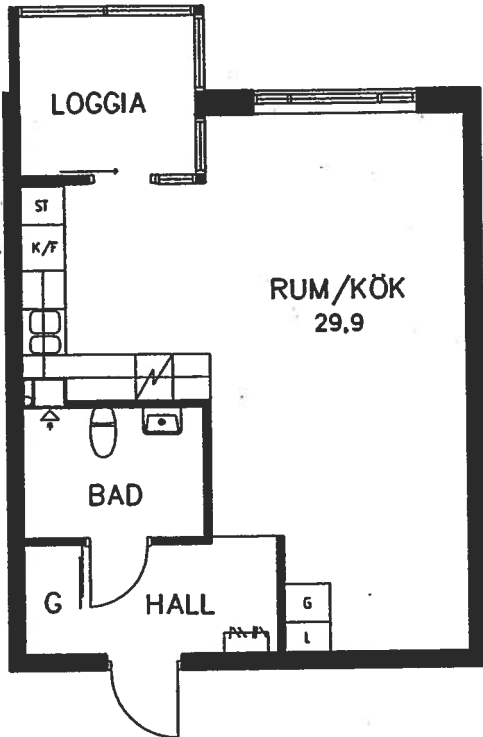

1 ROK 40,2 KVM
+ LOGGIA 5 KVM
45,2 KVM



KB MYRAN 309
c/o WALLENSTAM STHLM AB

ARKITEKTHUSET

BOFAKTA

LÄGENHET

FÖRKLARINGAR

HANDLINGENS INNEHÅLL

Kv. FORSEN 1, Stockholm

SICKLA UDDE,

INOM HAMMARBY SJÖSTAD

DM = DISKMASKIN
G = GARDEROB
K/F = KYL/FRYS
L = LINNESKÅP
ST = STÄDSKÅP
TM = TVÄTTMASKIN
TT = TORKTUMLARE

SKALA

1:100

DATUM

23.11.04

SIGNATUR

MFg