



UMAMI Park
Hallonbergen, Sundbyberg

BOFAKTA

3 RoK, ca 70 m²
LGH NR: 0099



Visualisering. Avvikelser kan förekomma.

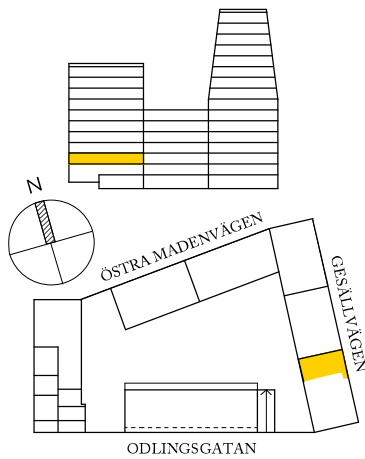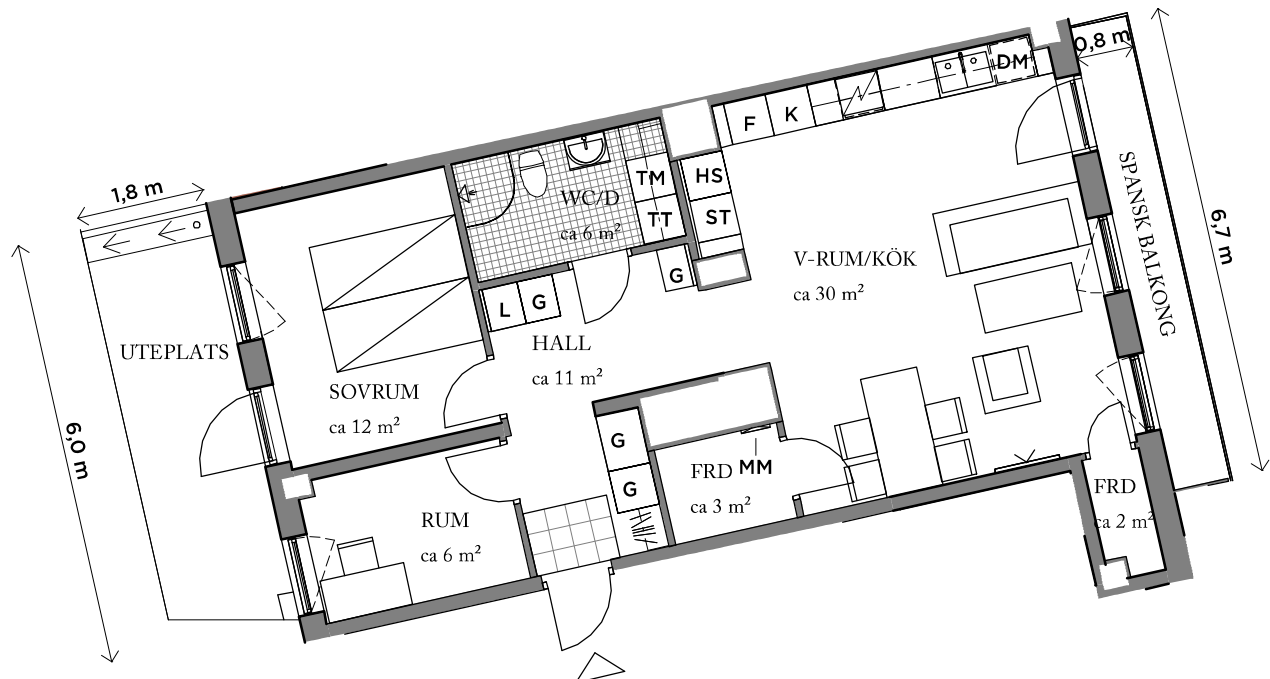

ORIENTERINGSFIGUR

FÖRKLARINGAR

G GARDEROB	TM TVÄTTMASKIN
L LINNESKÅP	TT TORKTUMLARE
ST STÄDSKÅP	HATTHYLLA
SPIS	KLINKER
K KYLSKÅP	ÖPPNINGSBART FÖNSTER
F FRYS	MULTIMEDIAUTTAG
DM DISKMASKIN	MM MULTIMEDIASKÅP

Generell golvbeklägning om inget annat anges: ekparkett, trestav.
Takhöjd ca 2,7 meter om inget annat anges.
2019-11-12 - Wallenstam förbehåller sig rätten till ändringar.



SKALA: 1 : 100 (A4)