


BOFAKTABLAD

Umami Park - Hallonbergen, Sundbyberg

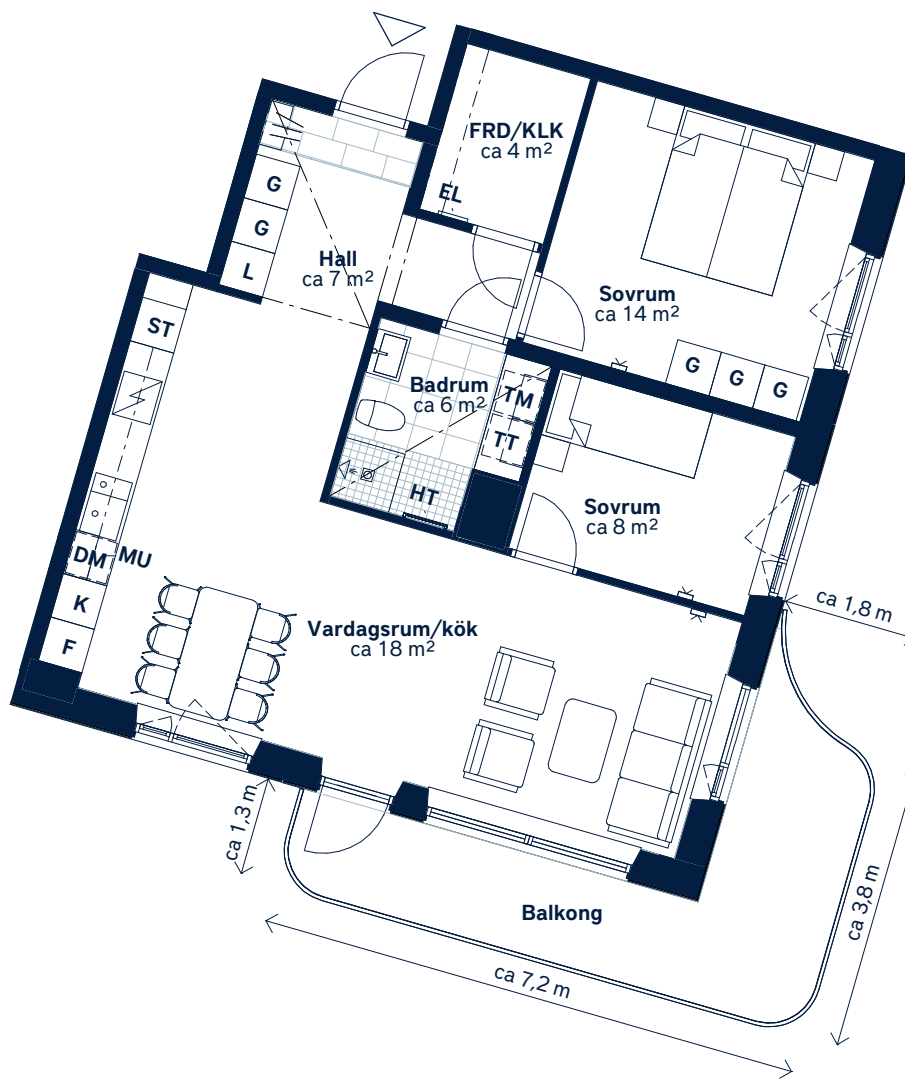

SKALA 1 : 100 (A4)

<p>LÄGENHETSNUMMER: 0332</p>	<p>BOAREA: (CIRKA) 78m²</p>	<p>ANTAL RUM OCH KÖK: 3</p>																				
<p>ORIENTERINGSVY <i>Uppifrån</i></p>	<p>FASADVY <i>Vy från sydväst</i></p>	<p>FÖRKLARINGAR</p> <table border="0"> <tr> <td>G Garderob</td> <td>HT Handduktork</td> </tr> <tr> <td>L Linneskåp</td> <td> Hatthylla</td> </tr> <tr> <td>ST Städskåp</td> <td> Klinker</td> </tr> <tr> <td> Spishäll</td> <td> Öppningsbart fönster</td> </tr> <tr> <td>K Kylskåp</td> <td> Multimediauttag</td> </tr> <tr> <td>F Frys</td> <td>EL Elcentral</td> </tr> <tr> <td>DM Diskmaskin</td> <td>FRD Förråd</td> </tr> <tr> <td>MU Mikrovågsugn</td> <td>CLK Klädkammare</td> </tr> <tr> <td>TM Tvättmaskin</td> <td> Hylla med stång i CLK</td> </tr> <tr> <td>TT Torktumlare</td> <td></td> </tr> </table>	G Garderob	HT Handduktork	L Linneskåp	Hatthylla	ST Städskåp	Klinker	Spishäll	Öppningsbart fönster	K Kylskåp	Multimediauttag	F Frys	EL Elcentral	DM Diskmaskin	FRD Förråd	MU Mikrovågsugn	CLK Klädkammare	TM Tvättmaskin	Hylla med stång i CLK	TT Torktumlare	
G Garderob	HT Handduktork																					
L Linneskåp	Hatthylla																					
ST Städskåp	Klinker																					
Spishäll	Öppningsbart fönster																					
K Kylskåp	Multimediauttag																					
F Frys	EL Elcentral																					
DM Diskmaskin	FRD Förråd																					
MU Mikrovågsugn	CLK Klädkammare																					
TM Tvättmaskin	Hylla med stång i CLK																					
TT Torktumlare																						

Generell golvbeläggning om inget annat anges: ekparkett, trestav.

Takhöjd ca 2,7 meter om inget annat anges. Takhöjd vid gipsinlädnader ca 2,4 m.

Den angivna lägenhetsstorleken kan skilja sig från summan av rummens enskilda areor då samtliga areor är avrundade, samt då den totala arean inkluderar innerväggar. Upprättad: 2020-05-13 - Wallenstam förbehåller sig rätten till ändringar.

