


LGH 7266 0121

2 rum och kök, 82 m²

Plan 1 TR

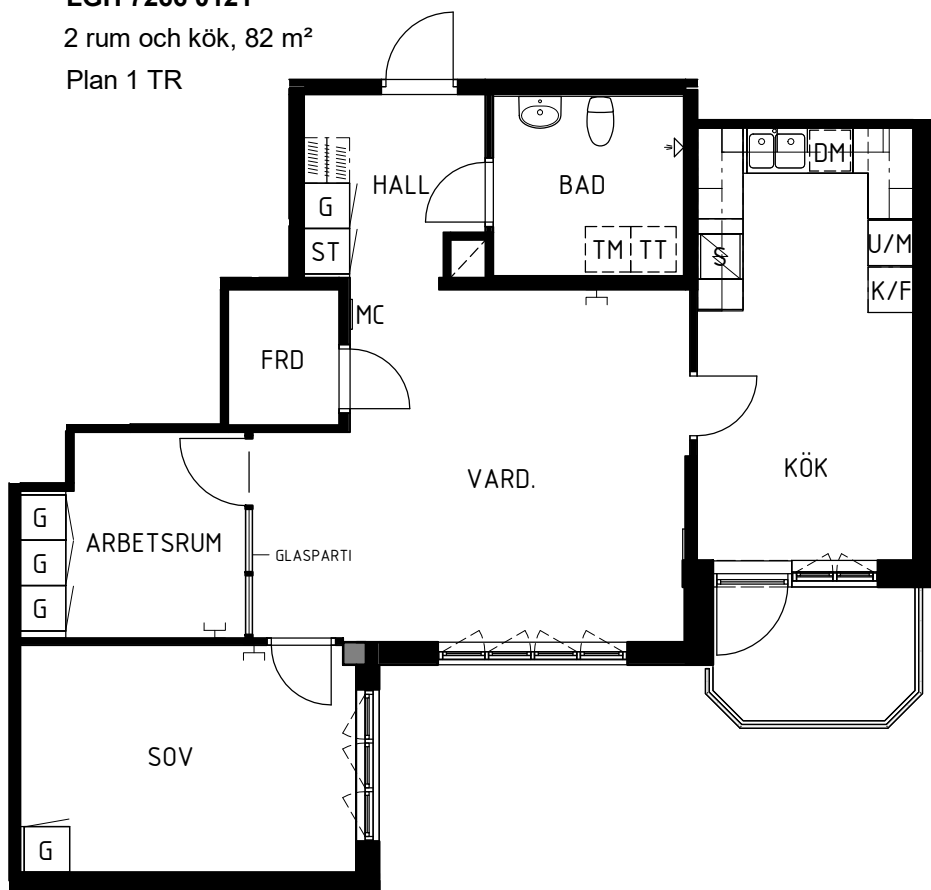


	Garderob
	Städsåp
	Kyl / Frys
	Diskmaskin
	Ugn i högskåp
	Spishäll
	Förberett för tvättmaskin
	Förberett för torktumlare
	Kapphylla
	Mediacentral
	Mediauttag




SKALA 1:100

- Kök, spishäll med induktion, ugn i högskåp, diskmaskin, förberett för micro.
- Badrum, helkaklade väggar, plastmatta på golv.
- Balkong
- Askparkett i vardagsrum, övriga rum plastmatta.
- Målade väggar.
- Mediauttag för data/tv/tele
- Säkerhetsdörr.
- Lägenhetsförråd finns i lägenheten.
- Tvättstugor på plan 1 TR - 4 TR

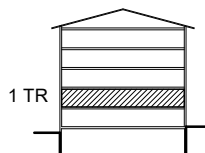

SEKTION

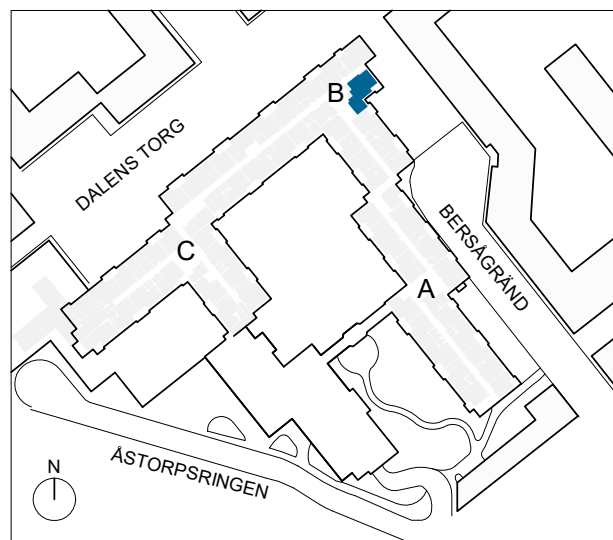

SITUATIONSPLAN